



PIANTA PIANO INTERRATO Progetto

Progetto

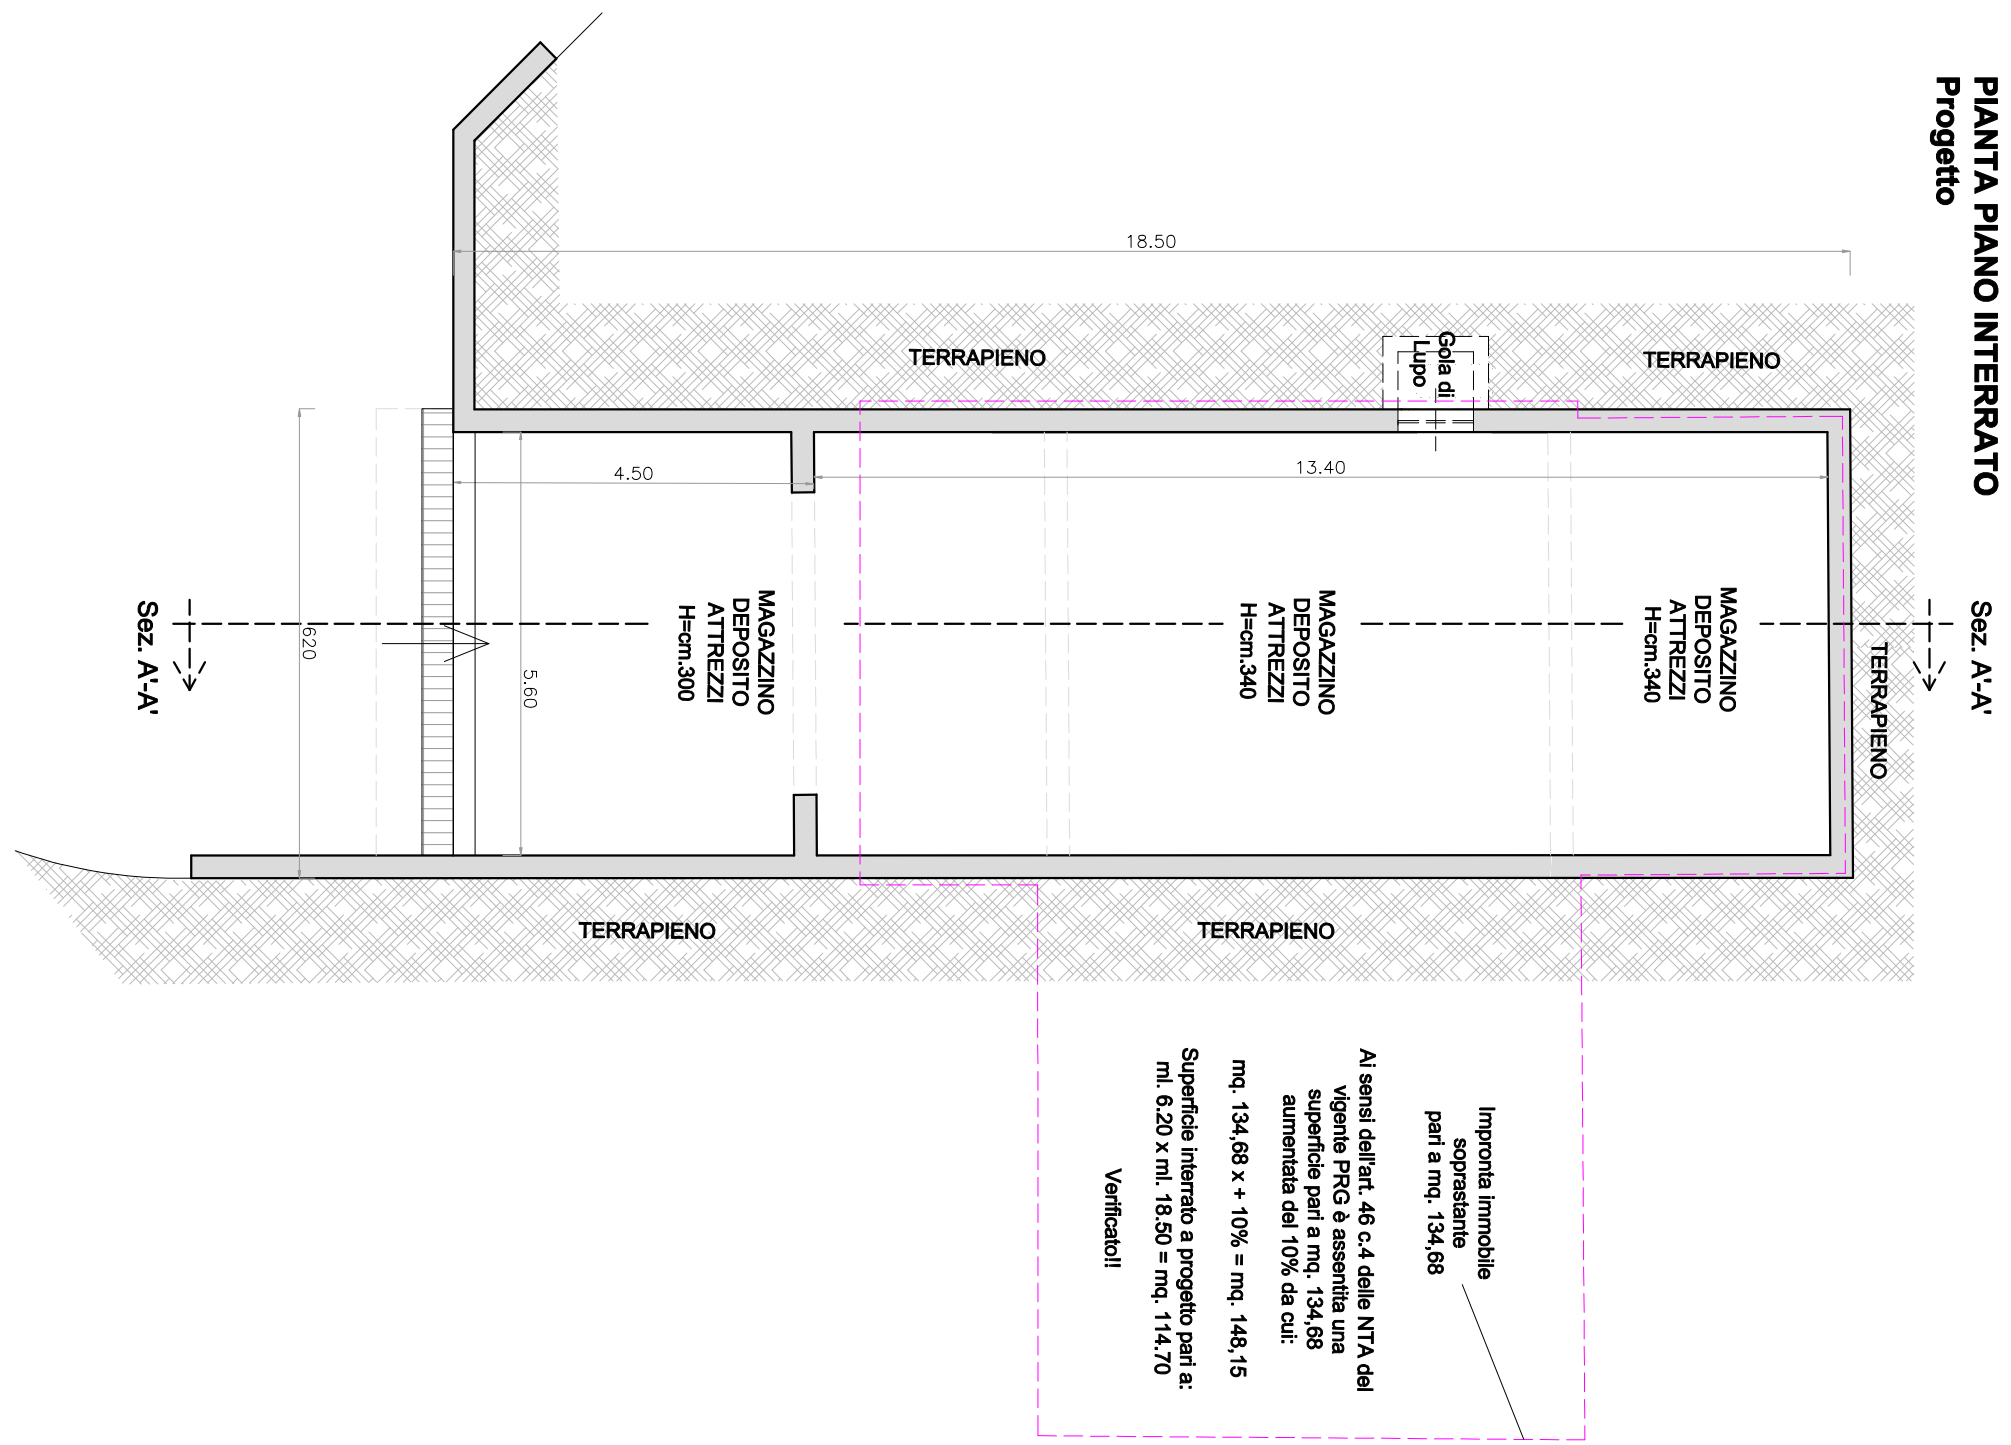


PIANTA PIANO TERRA Progetto

Progetto

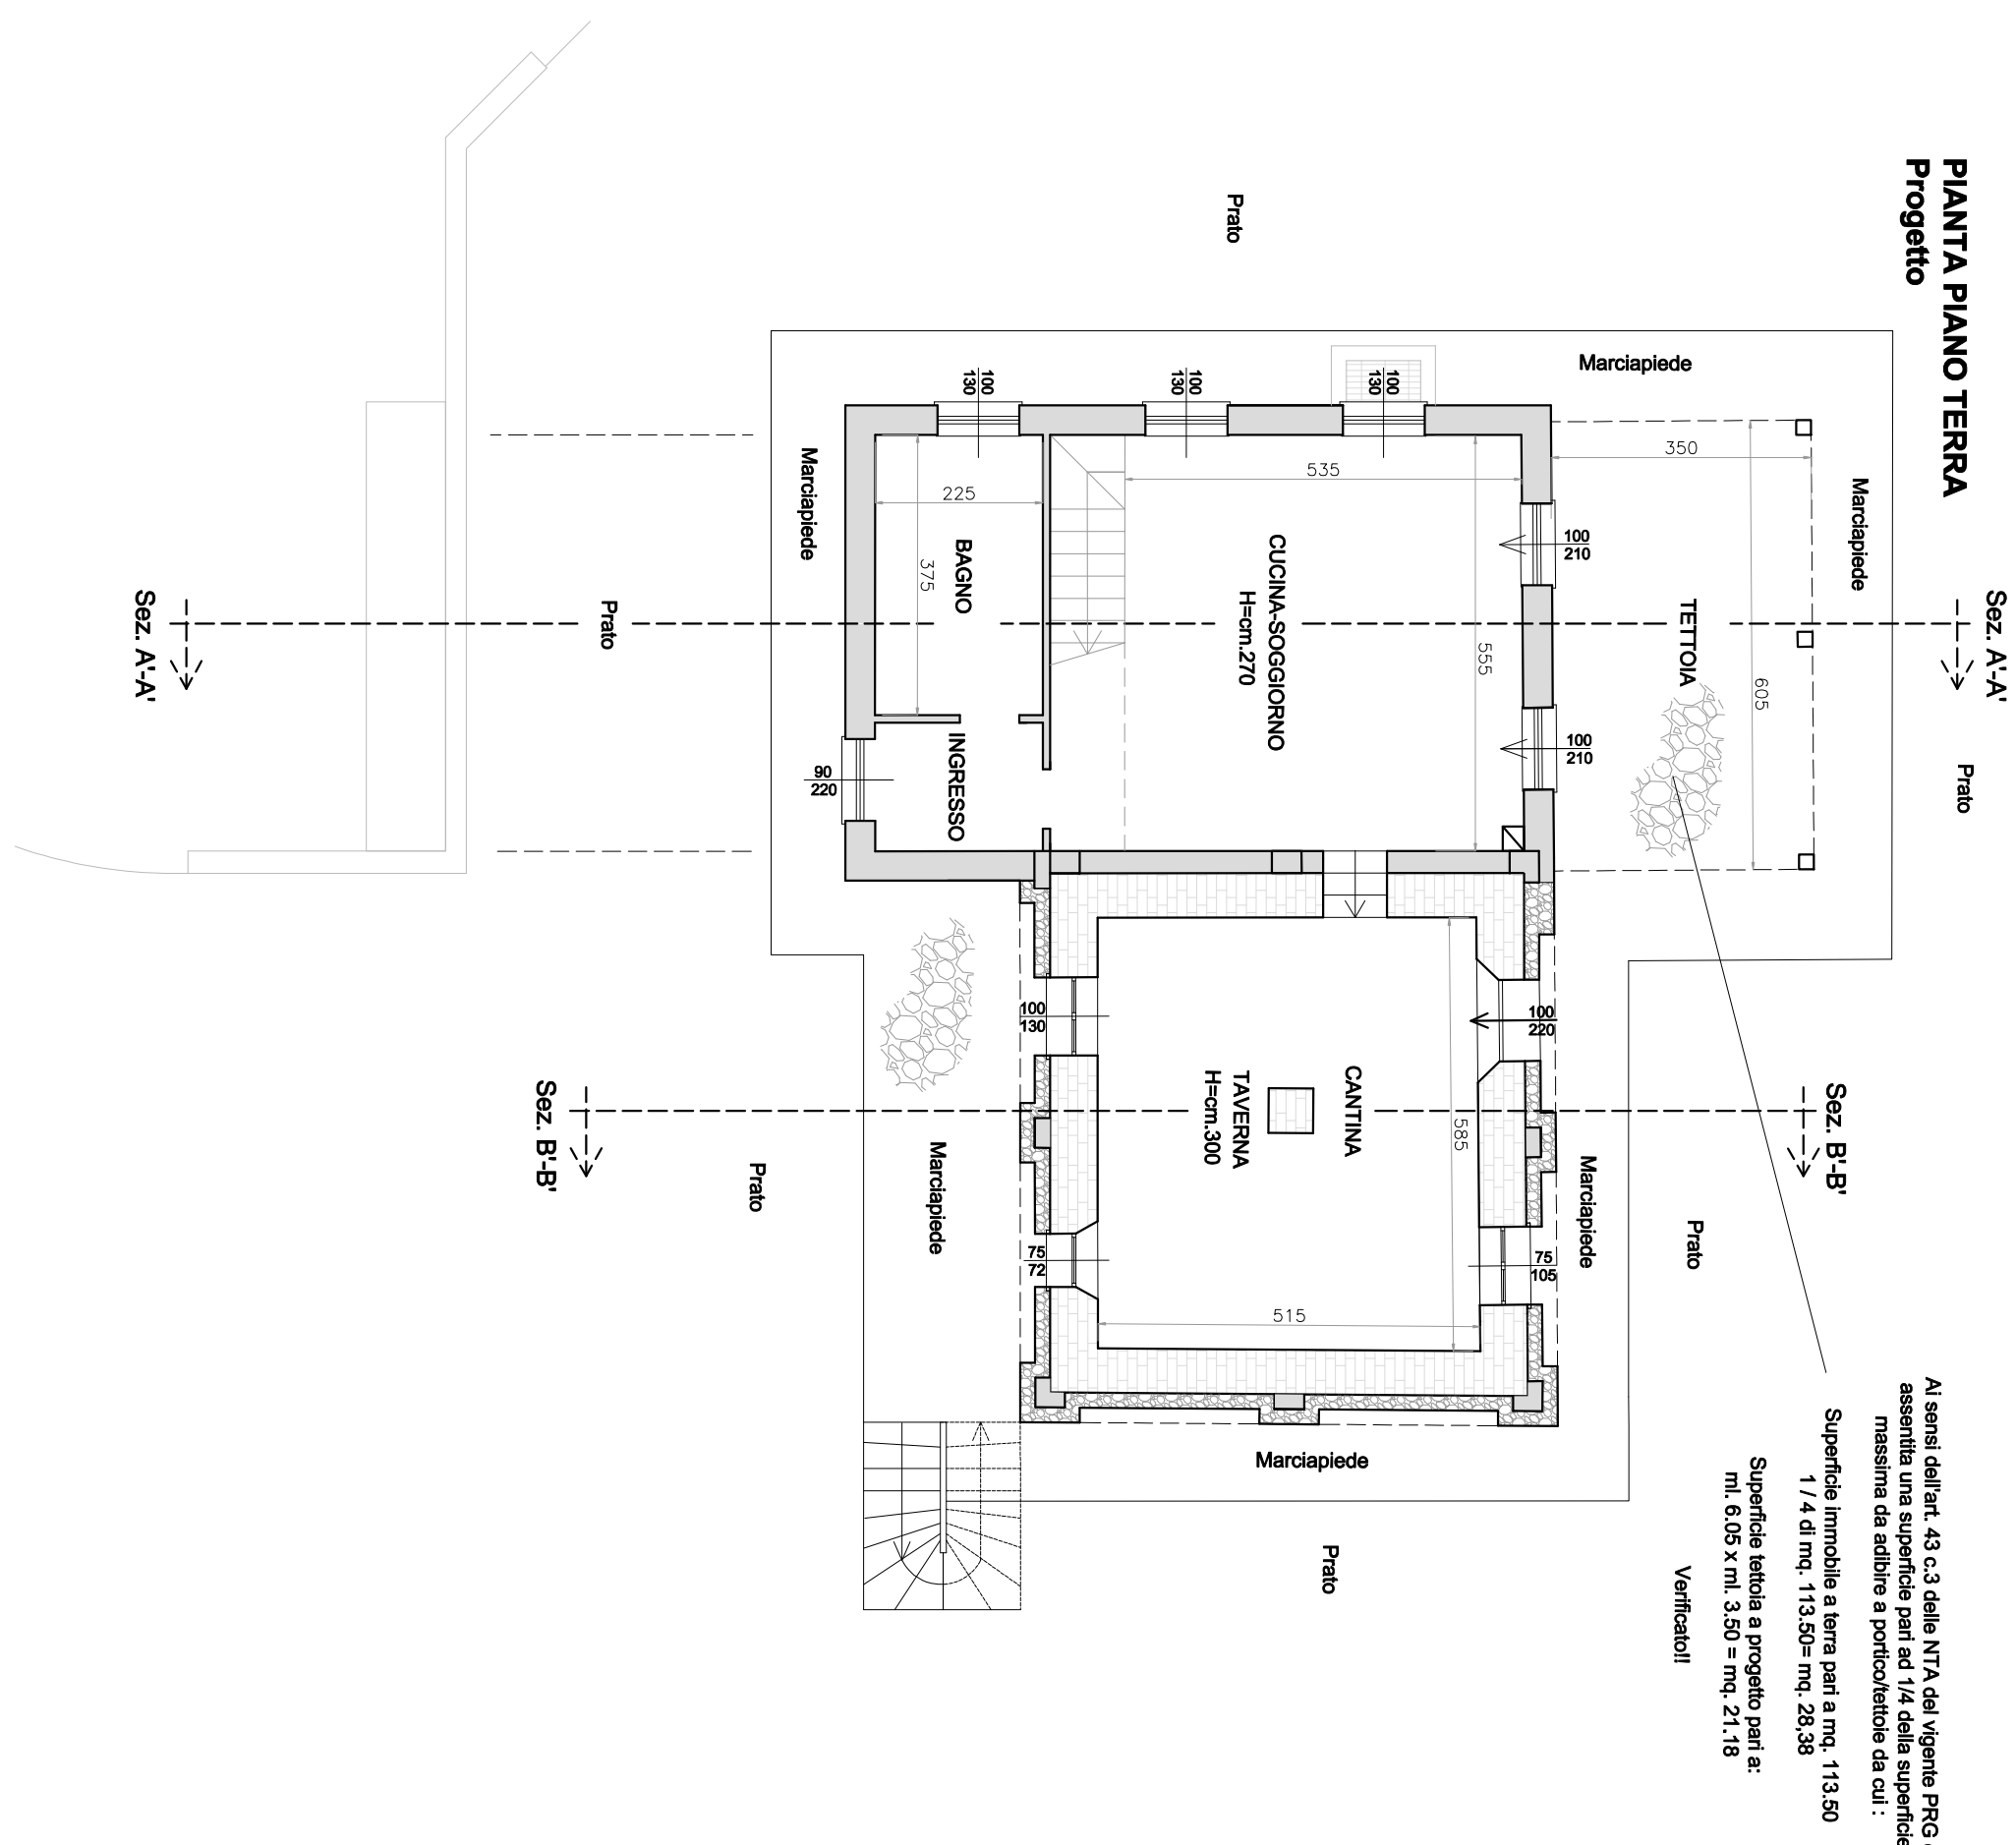


PIANTA PLANO PRIMO - (Sottoretto)
Progetto

Progetto

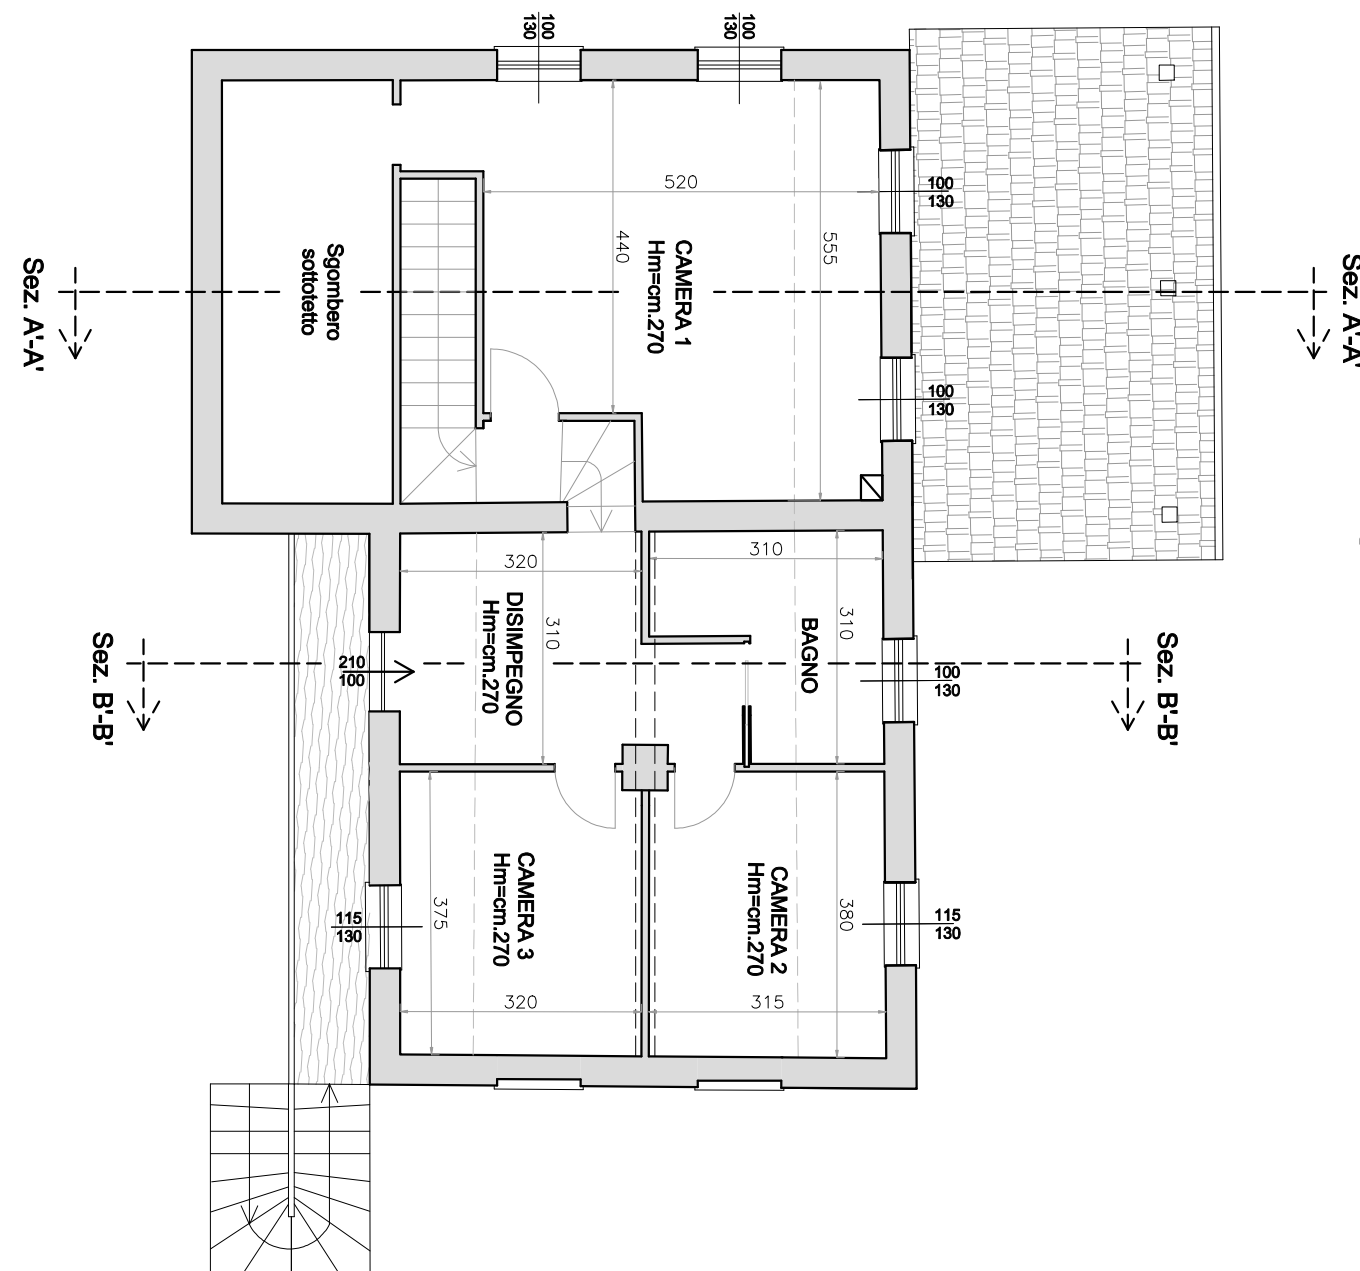


PROSPETTO NORD-OVEST

Proge

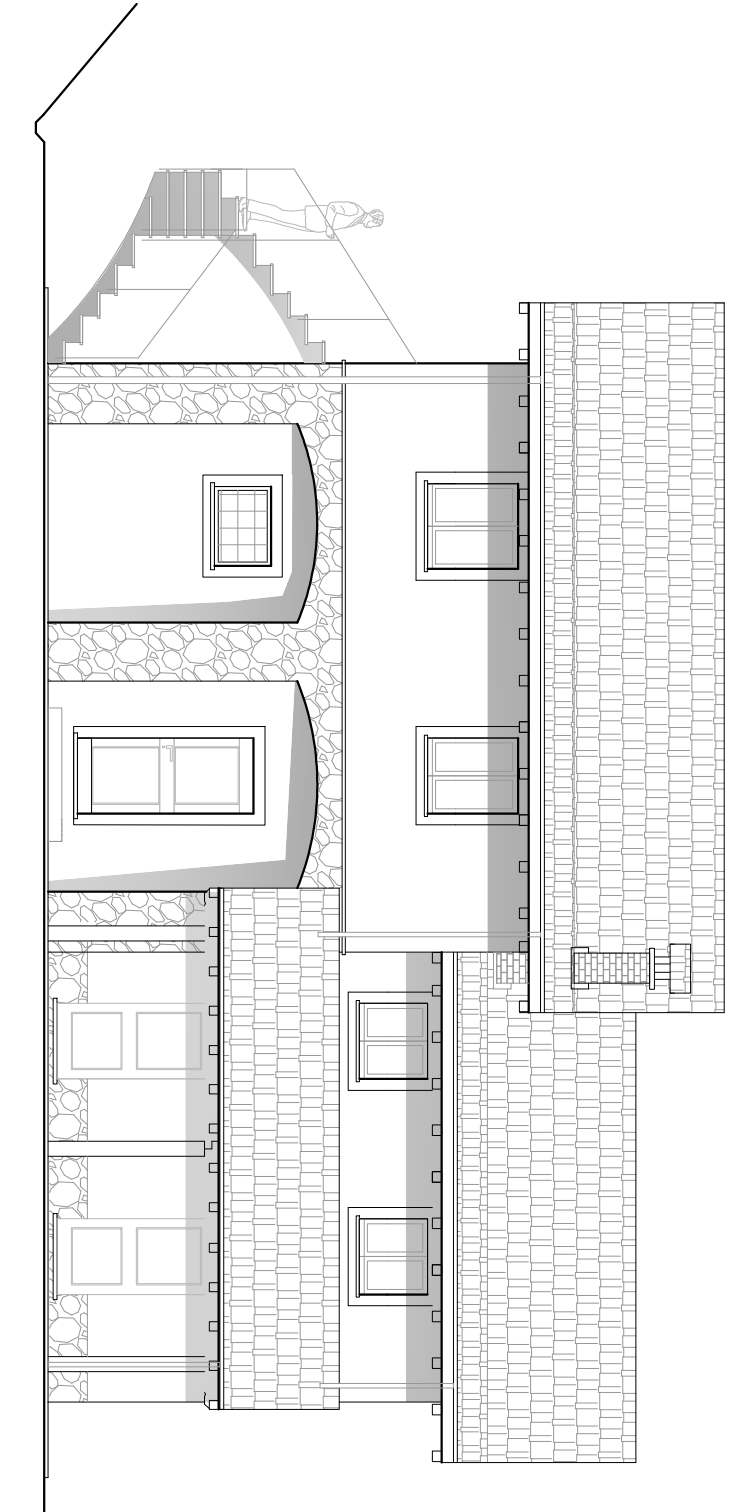


PROSPETTO NORD EST Progetto

Proge

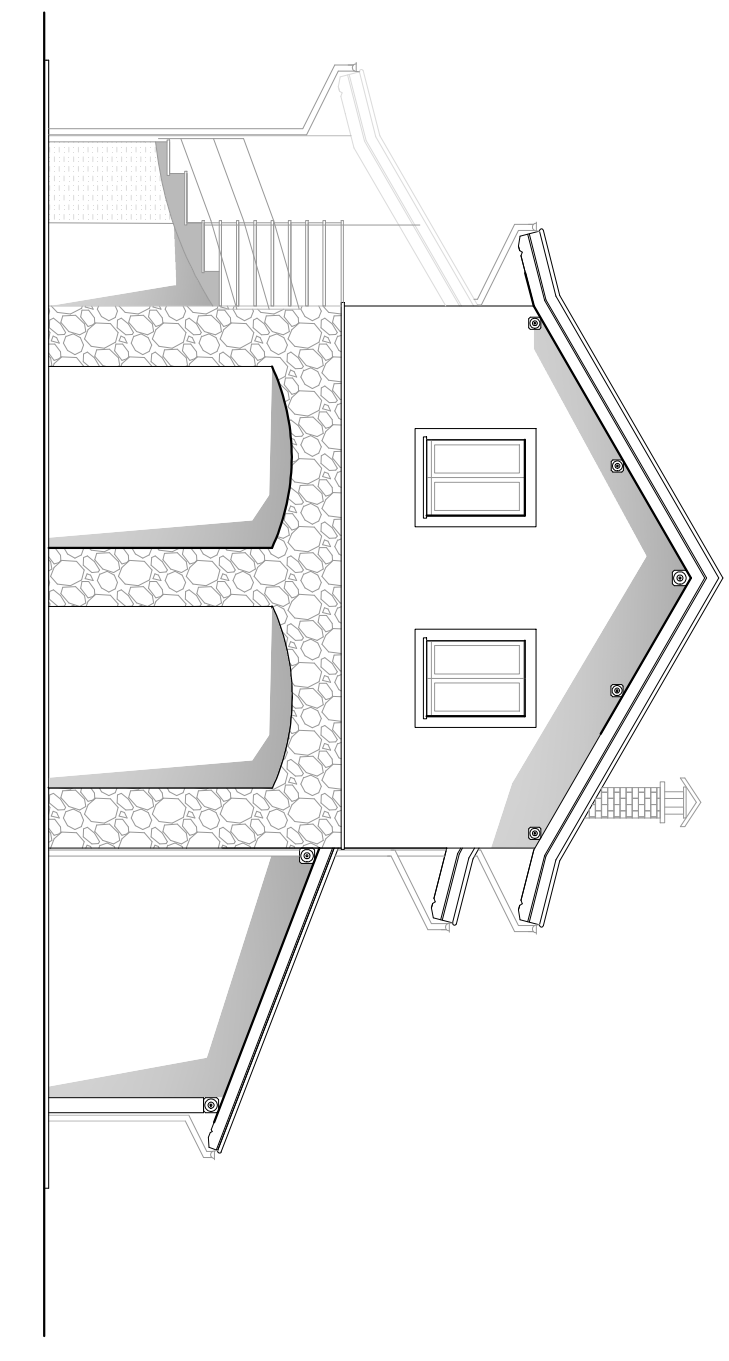


PROSPETTO SUD EST Progetto

Proge

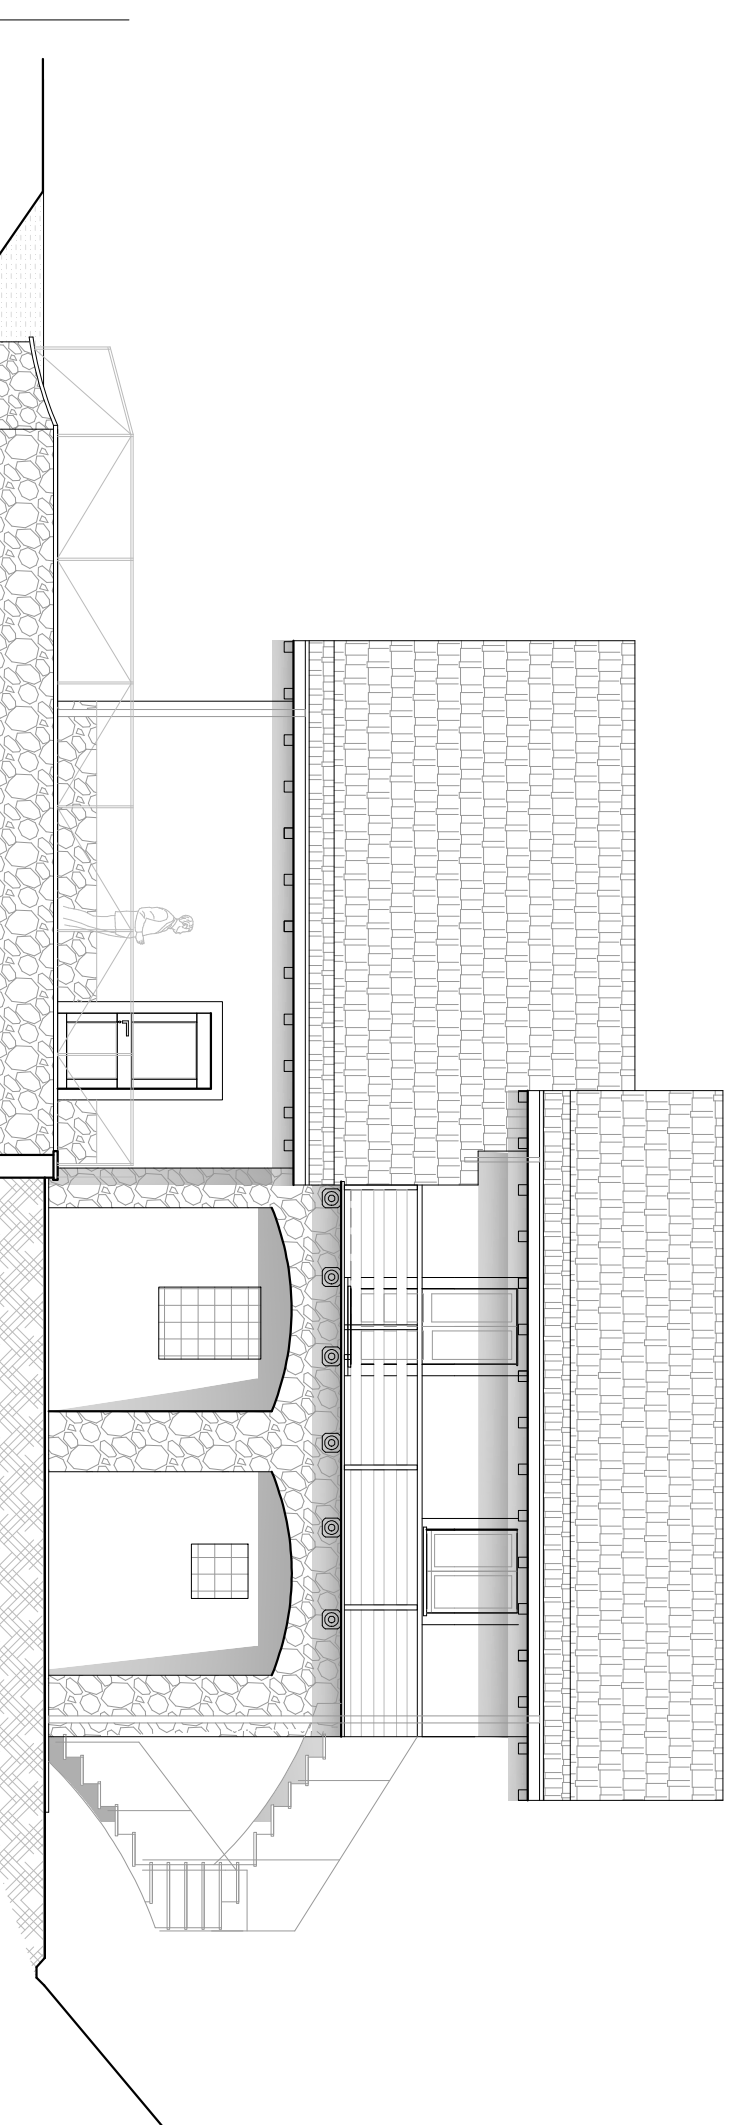

PROSPETTO SUD OVEST


Project

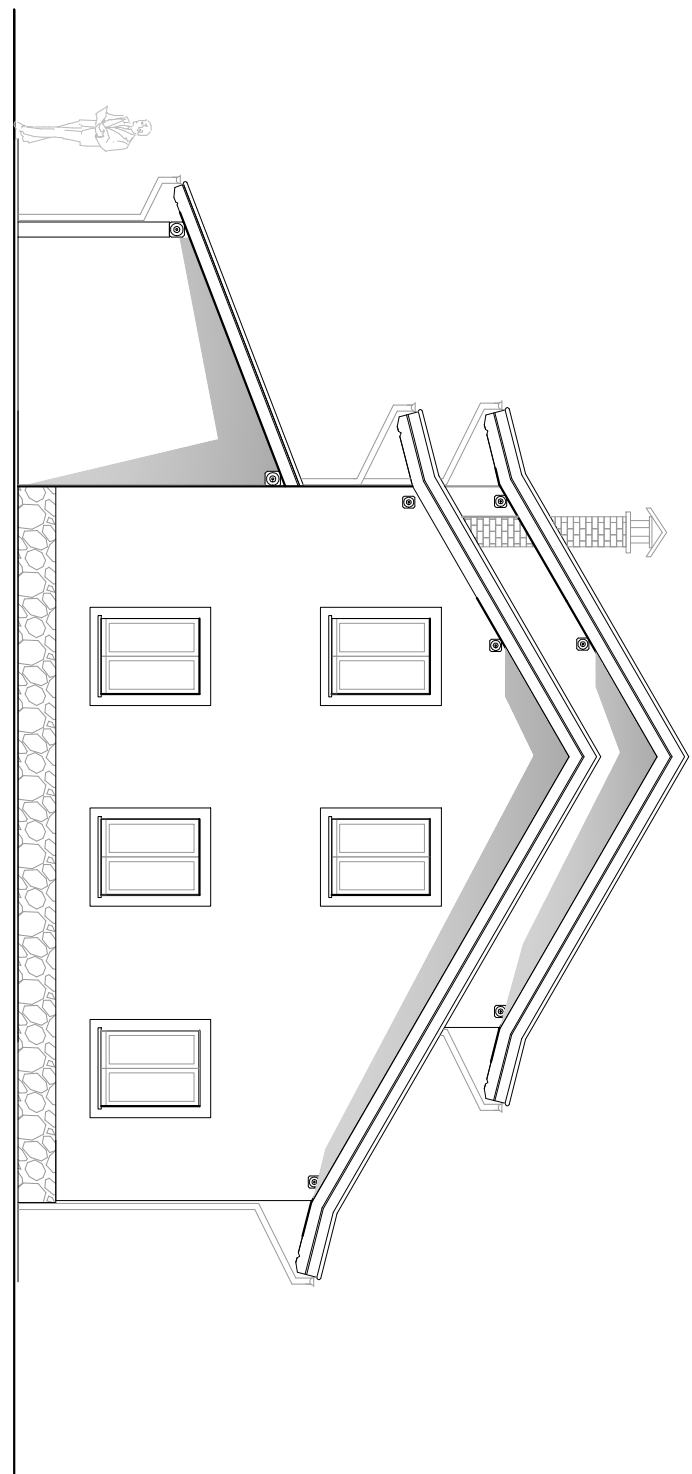

SEZIONE A'-A'


Progetto

Proge

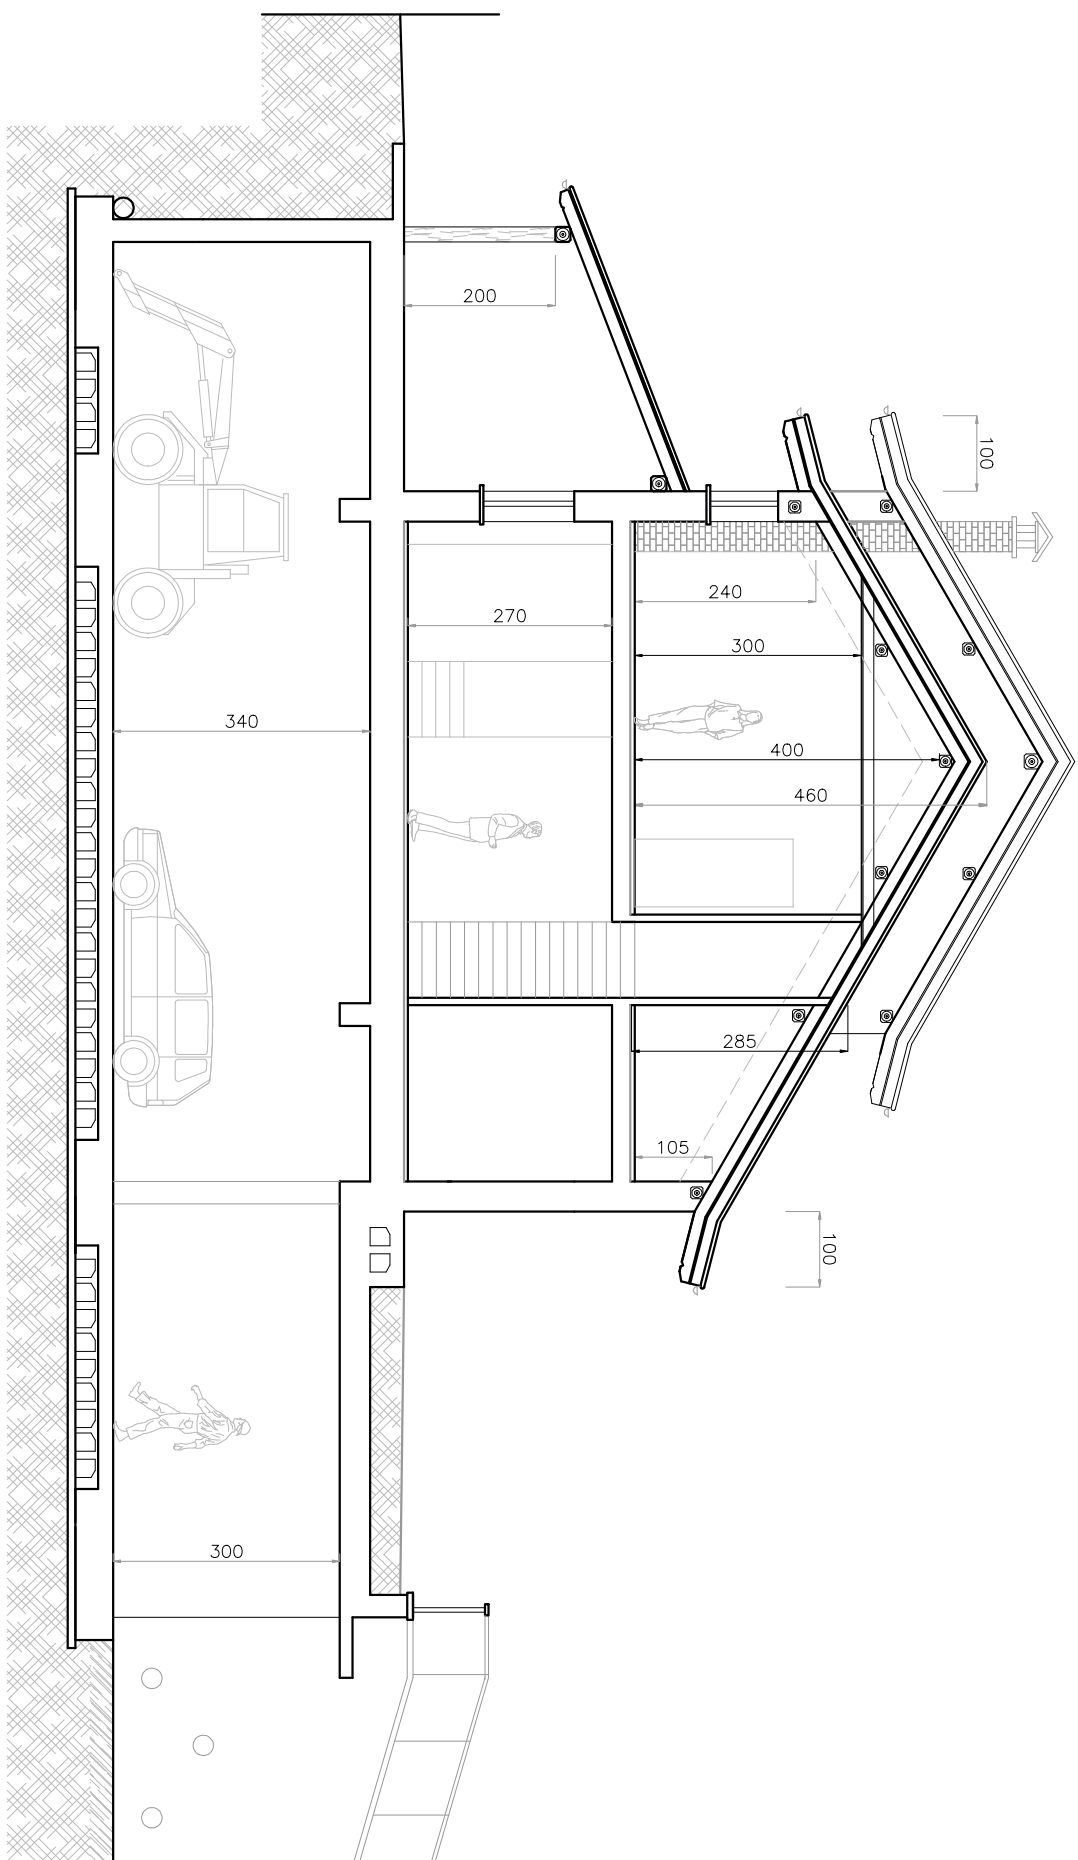

SEZIONE B'-B
Progetto

Proge

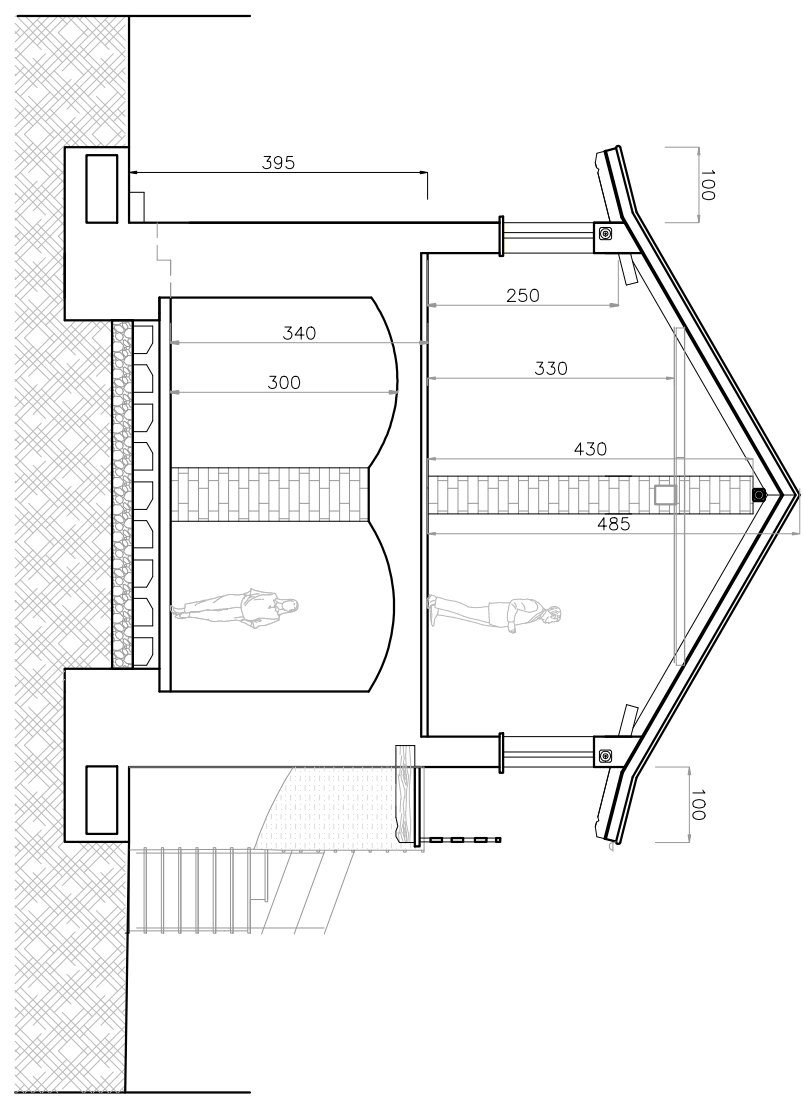

VERIFICA SUPERFICIE AEROLLUVIANTI ED ALTEZZA LOCALE						
Locale	Superficie (mq.)	Sup. finestra minima (mq.)	Sup. finestra (mq.)	Sup. Aerolluvante (mq.)	Altezza media (m.)	Verifica
Piano terreno						
Bagno	8,44	$8,44 \cdot \frac{1}{3} = 2,81$	1,00(1,30)+1,20	1,30+1,05	2,70	OK
Soggiorno Cucina	35,45	$35,45 \cdot \frac{1}{3} = 11,82$	24(1,0x1,0)+2(0,7x1,20)	6,00+4,43	2,70	OK
Taverna	28,90	$28,90 \cdot \frac{1}{3} = 9,63$	1,00(2,50)+2,20 0,75(0,15)+0,75 0,75(0,75)+0,64	4,03+3,74	3,00	OK

	7.50	$7.30^{+0.91}_{-0.91}$	$1.30^{+0.91}_{-0.91}$	2.70	OK
Camera 1	28.15	$28.15^{+3.52}_{-3.52}$	$28.15^{+0.91}_{-0.91}$	$4.40^{+3.52}_{-3.52}$	OK
Camera 2	11.97	$11.97^{+1.50}_{-1.50}$	$1.50^{+3.50}_{-3.50}$	2.70	OK
Camera 3	12.00	$12.00^{+1.50}_{-1.50}$	$1.50^{+3.50}_{-3.50}$	2.70	OK
Camera 3	12.00	$12.00^{+1.50}_{-1.50}$	$1.50^{+3.50}_{-3.50}$	2.70	OK

ELABORATI GRAFICI: Progetto

TAVOLA: 5
Scala 1/100

Scala 1/100

Data: gennaio 2025