




PIANTA PIANO INTERRATO

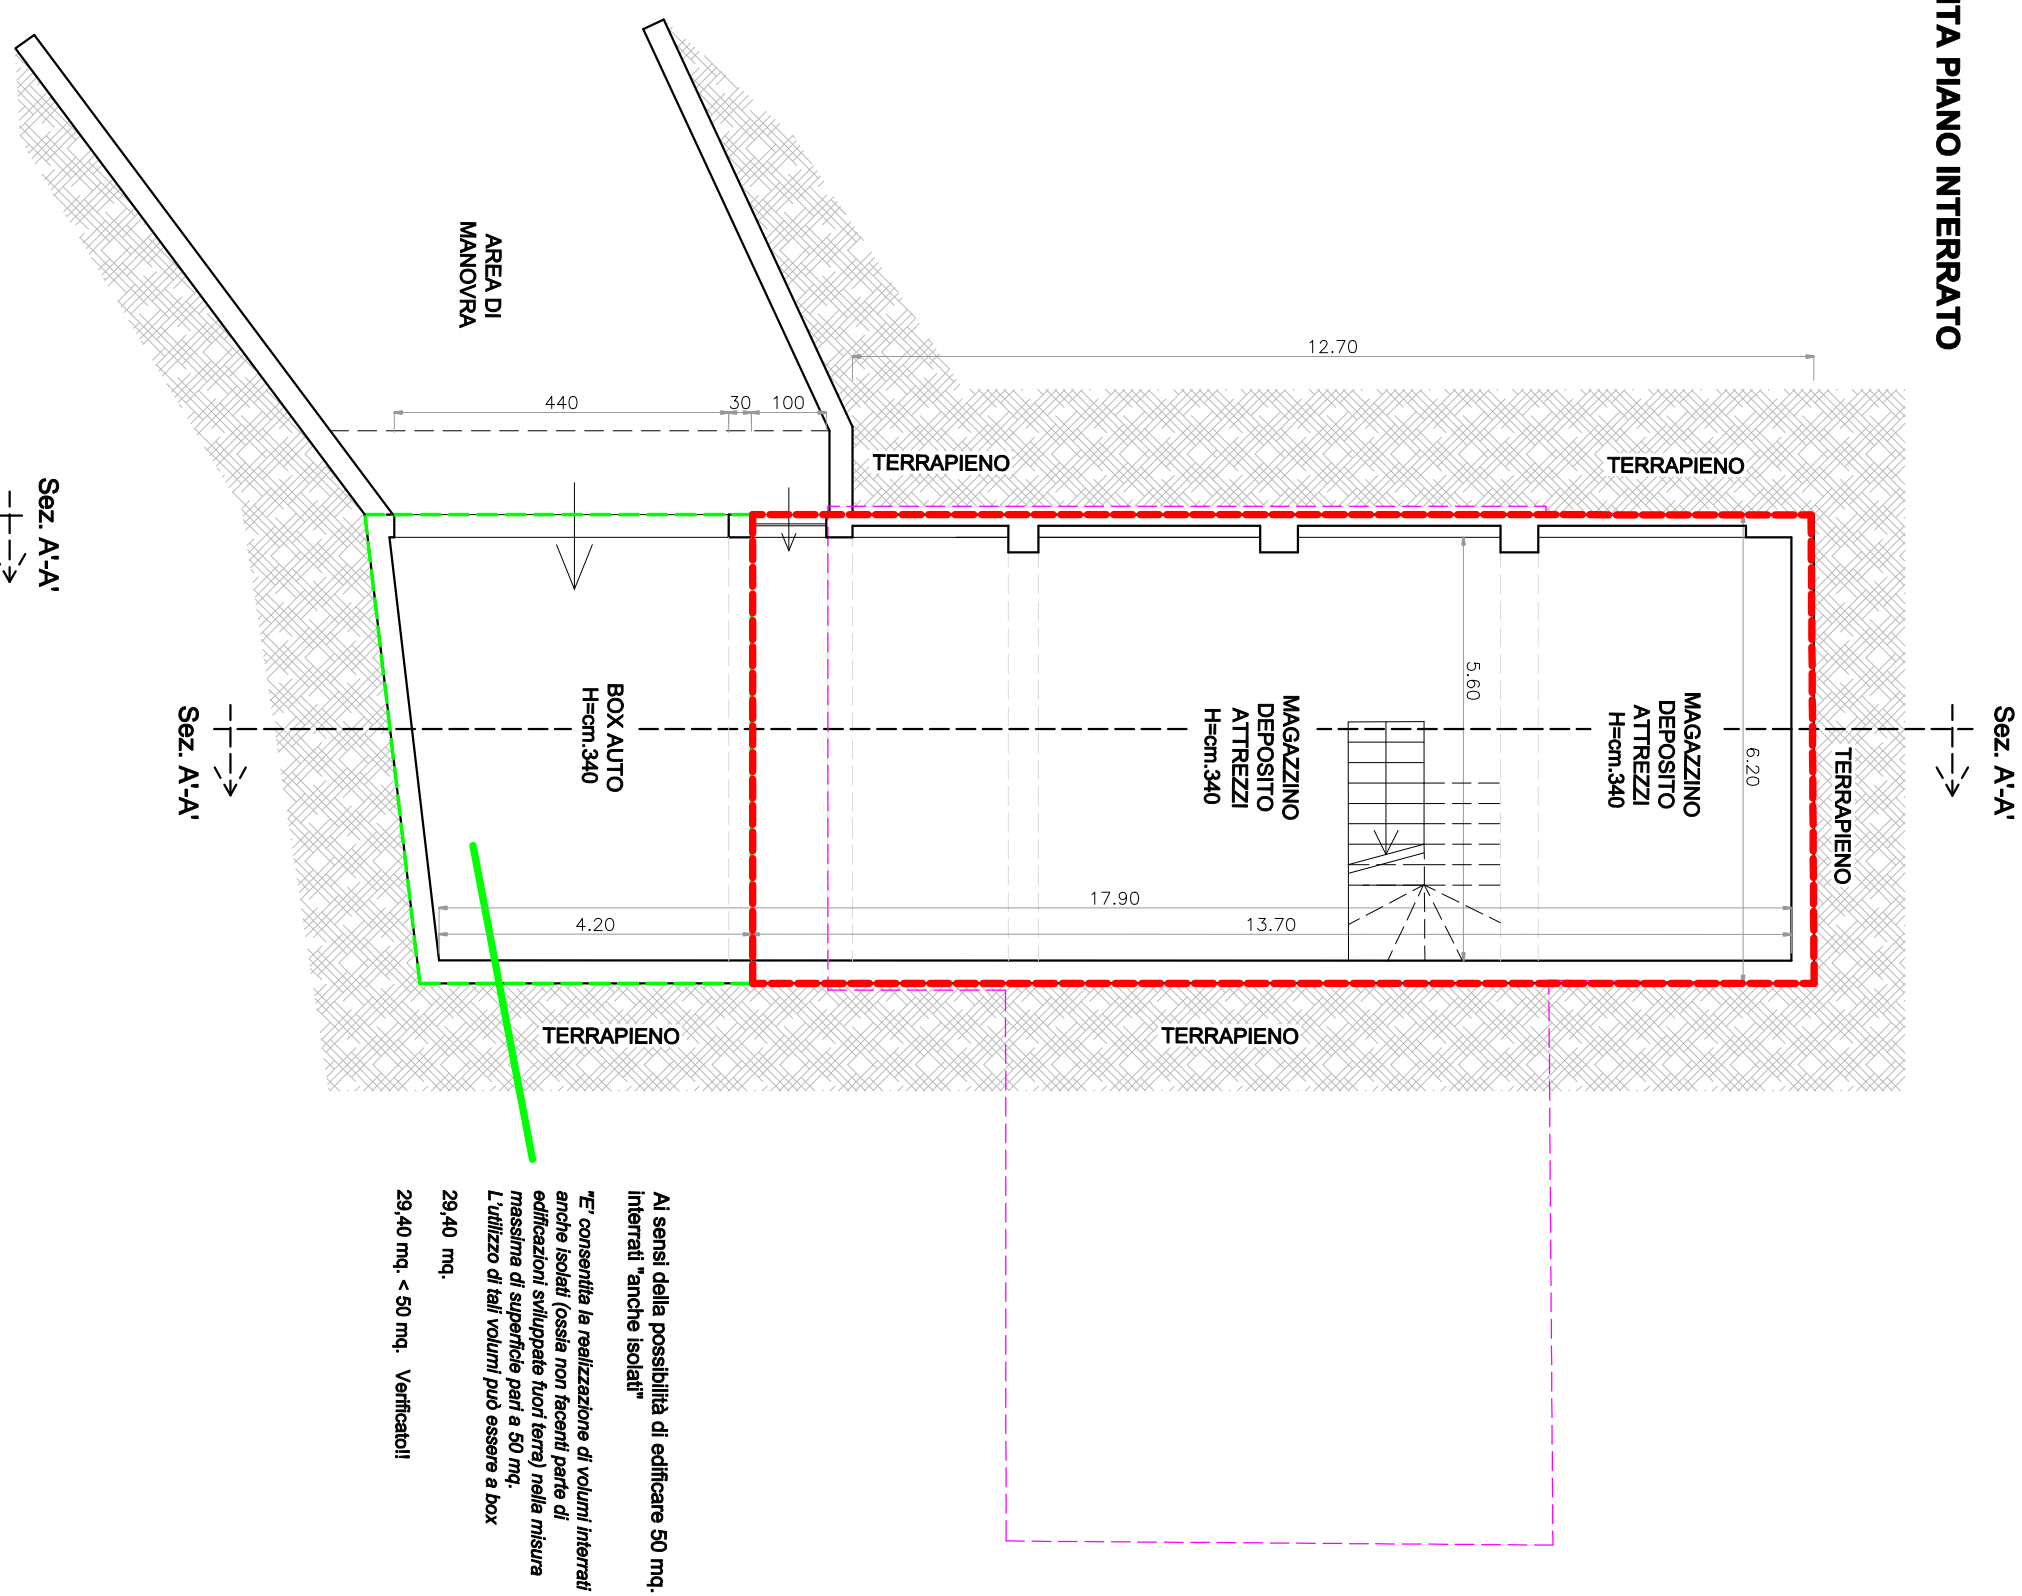


PIANTA PIANO PRIMO - (Sottotetto)

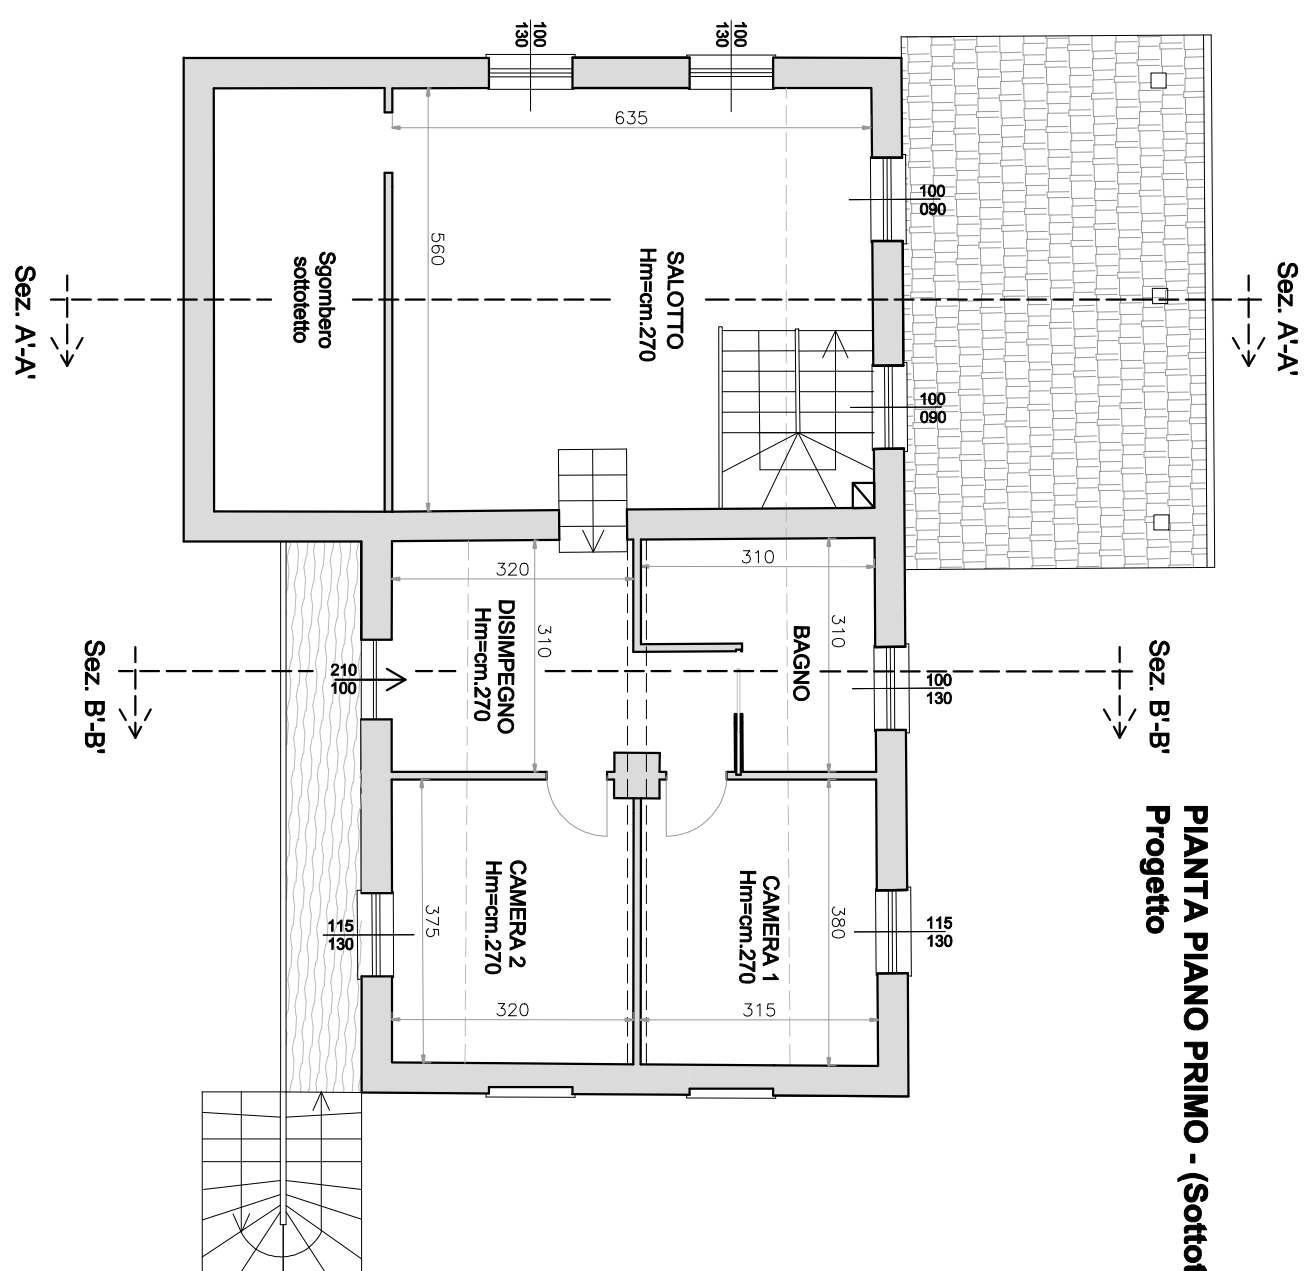



PROSPETTO SUD EST

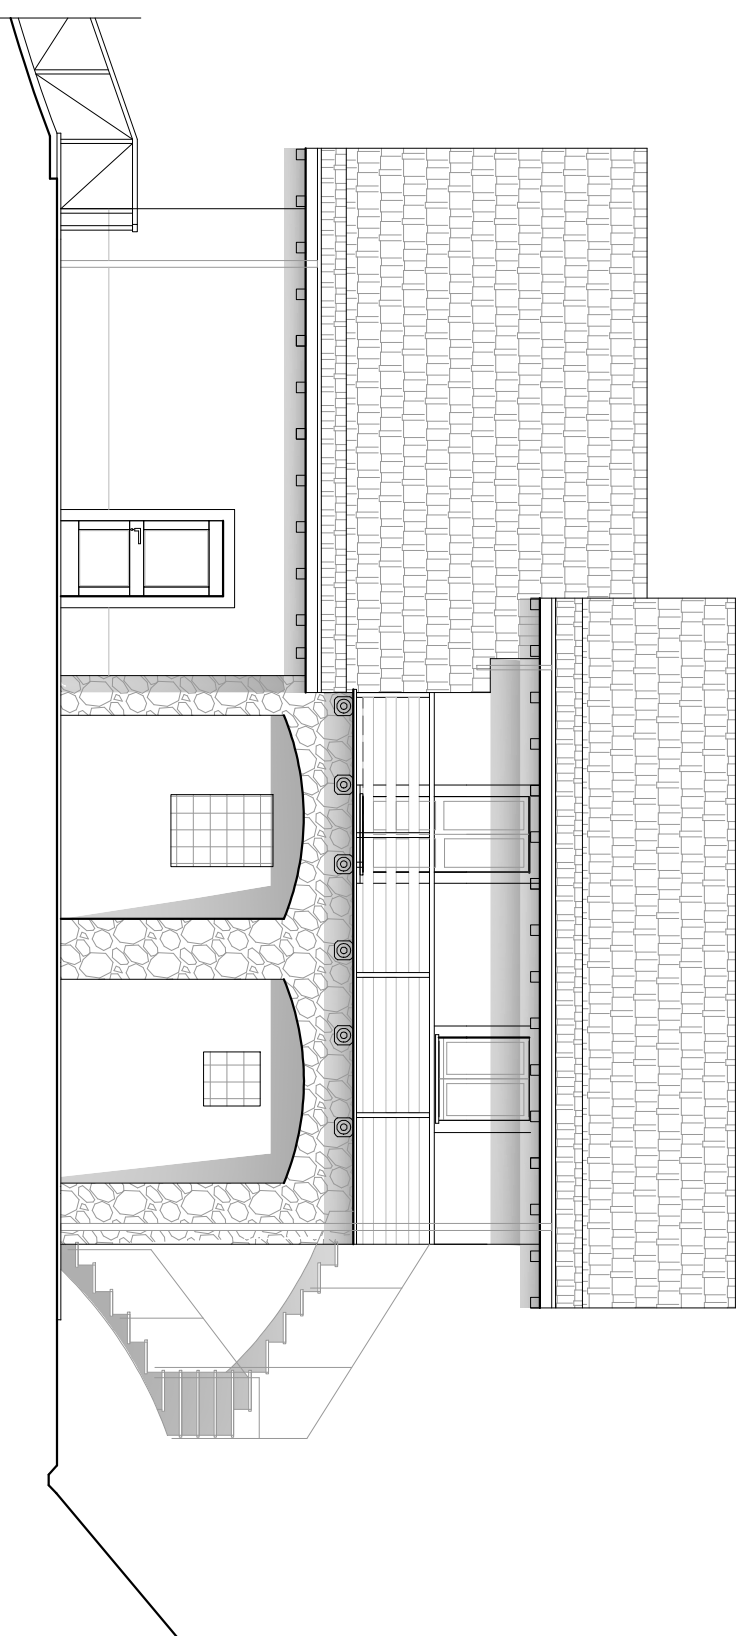

PIANTA PIANO TERRA

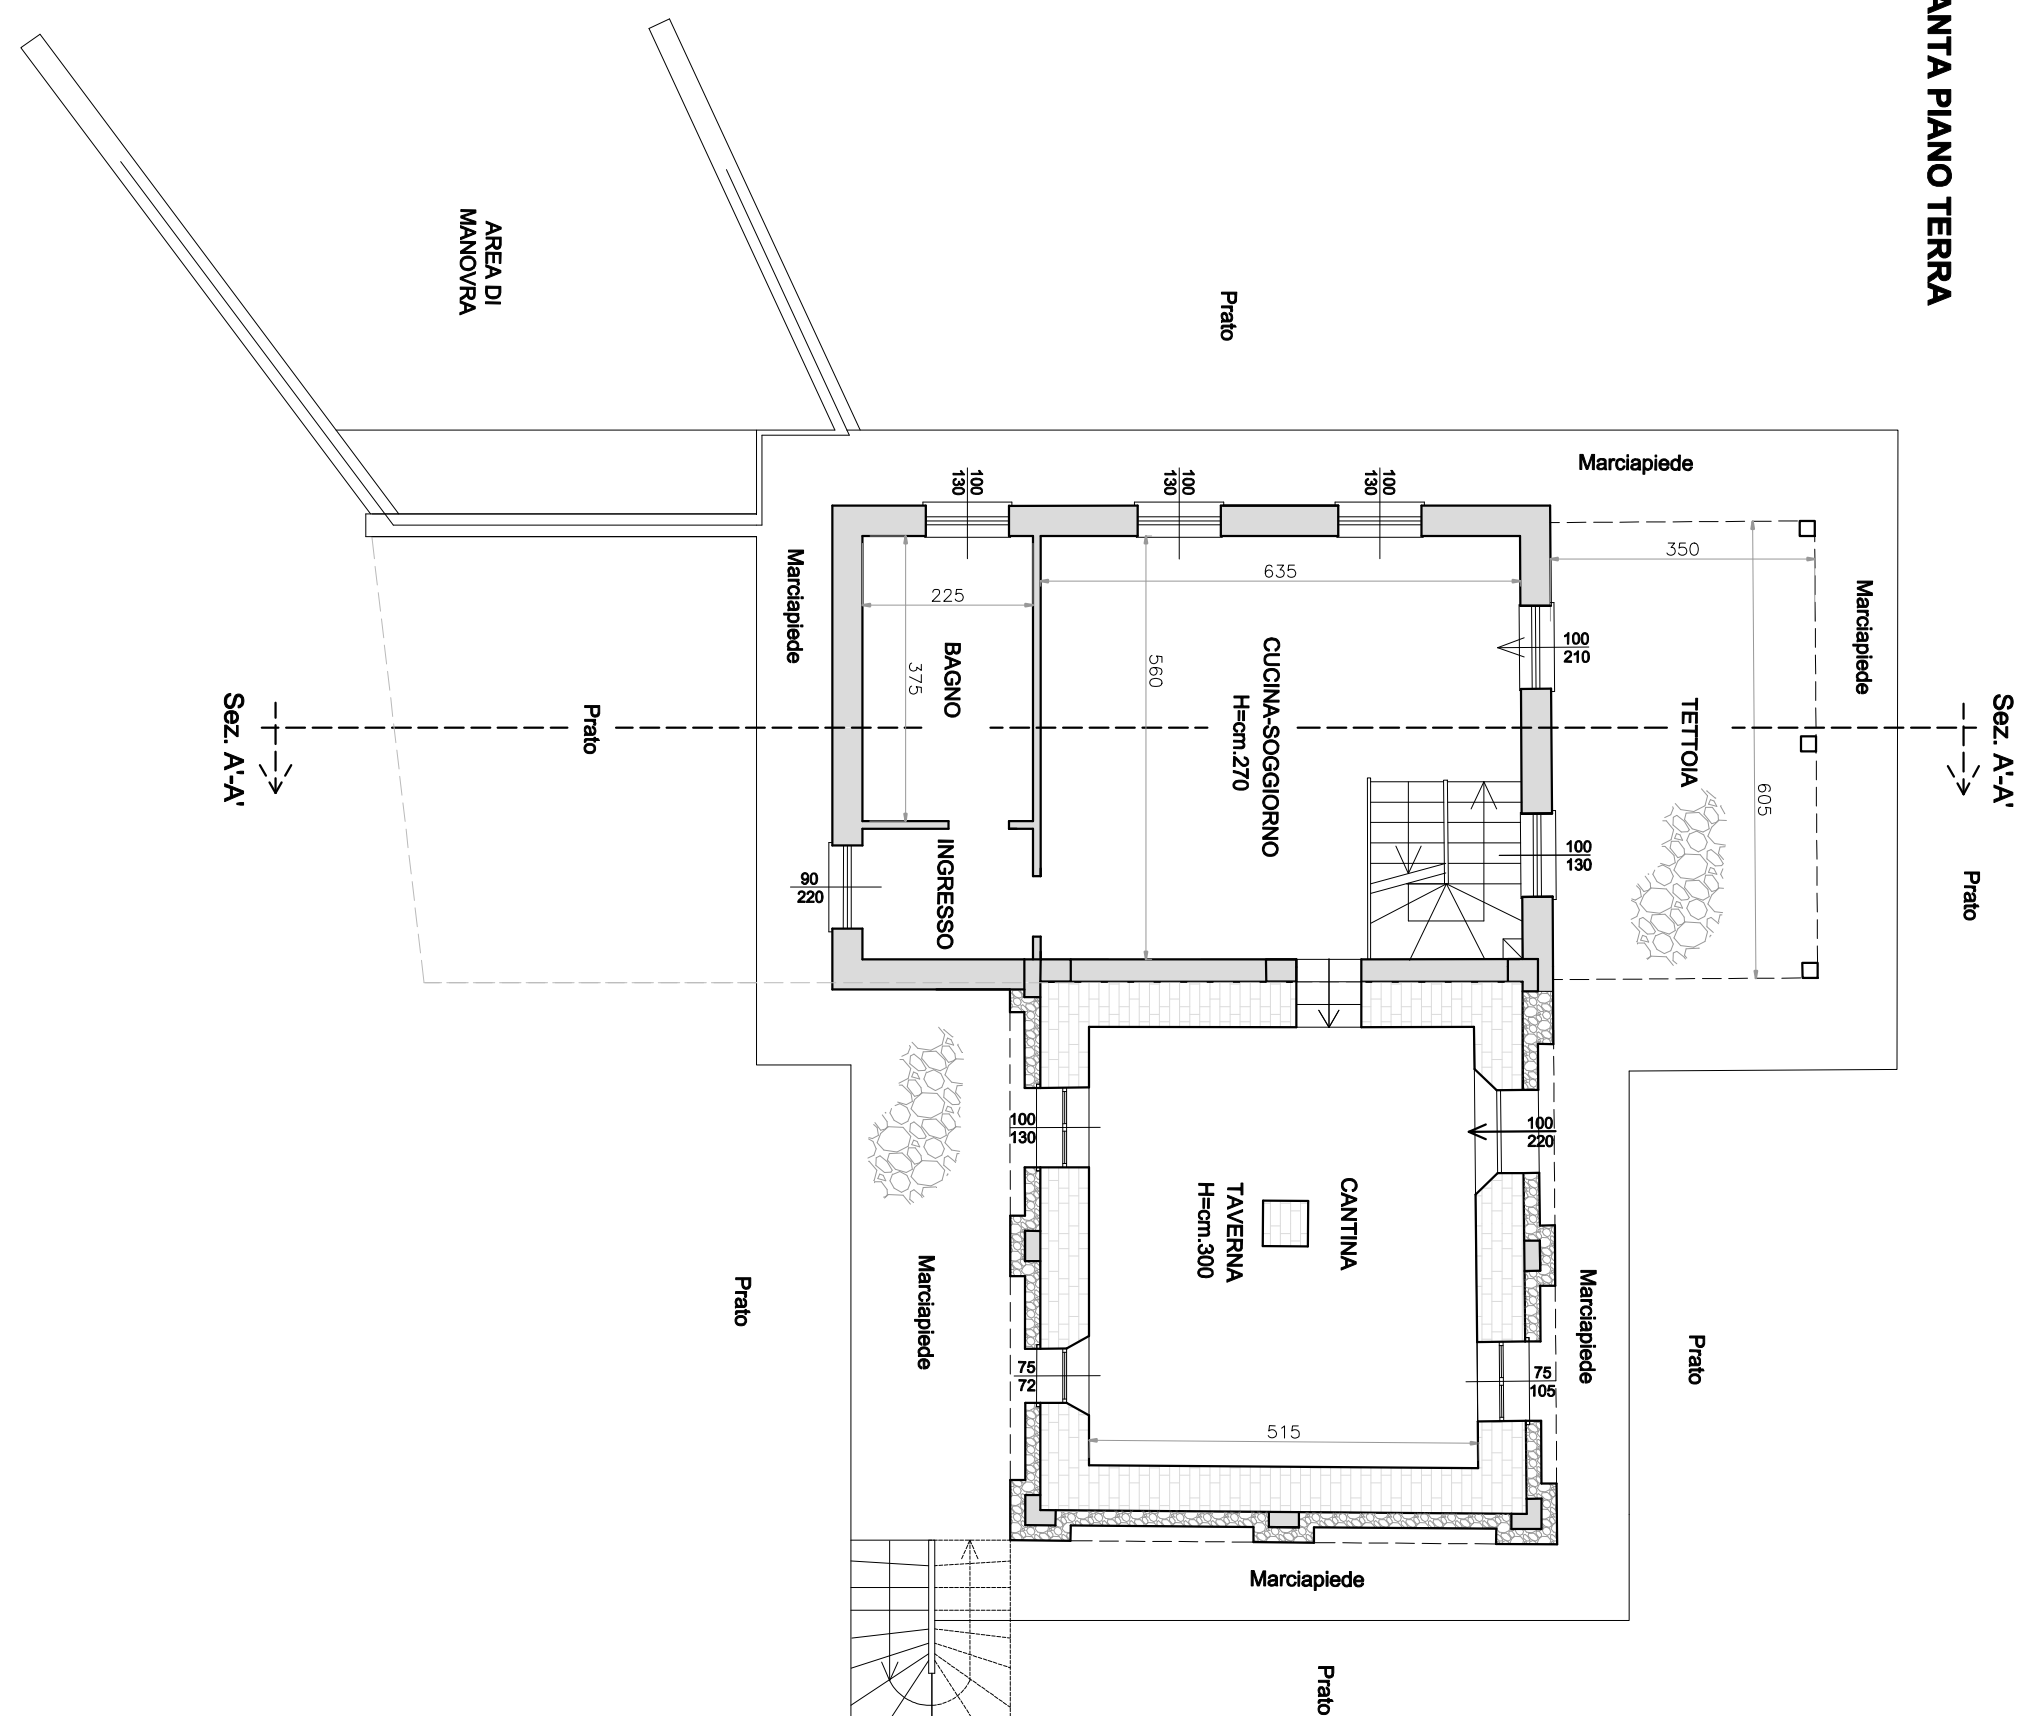

PROSPETTO SUD OVEST

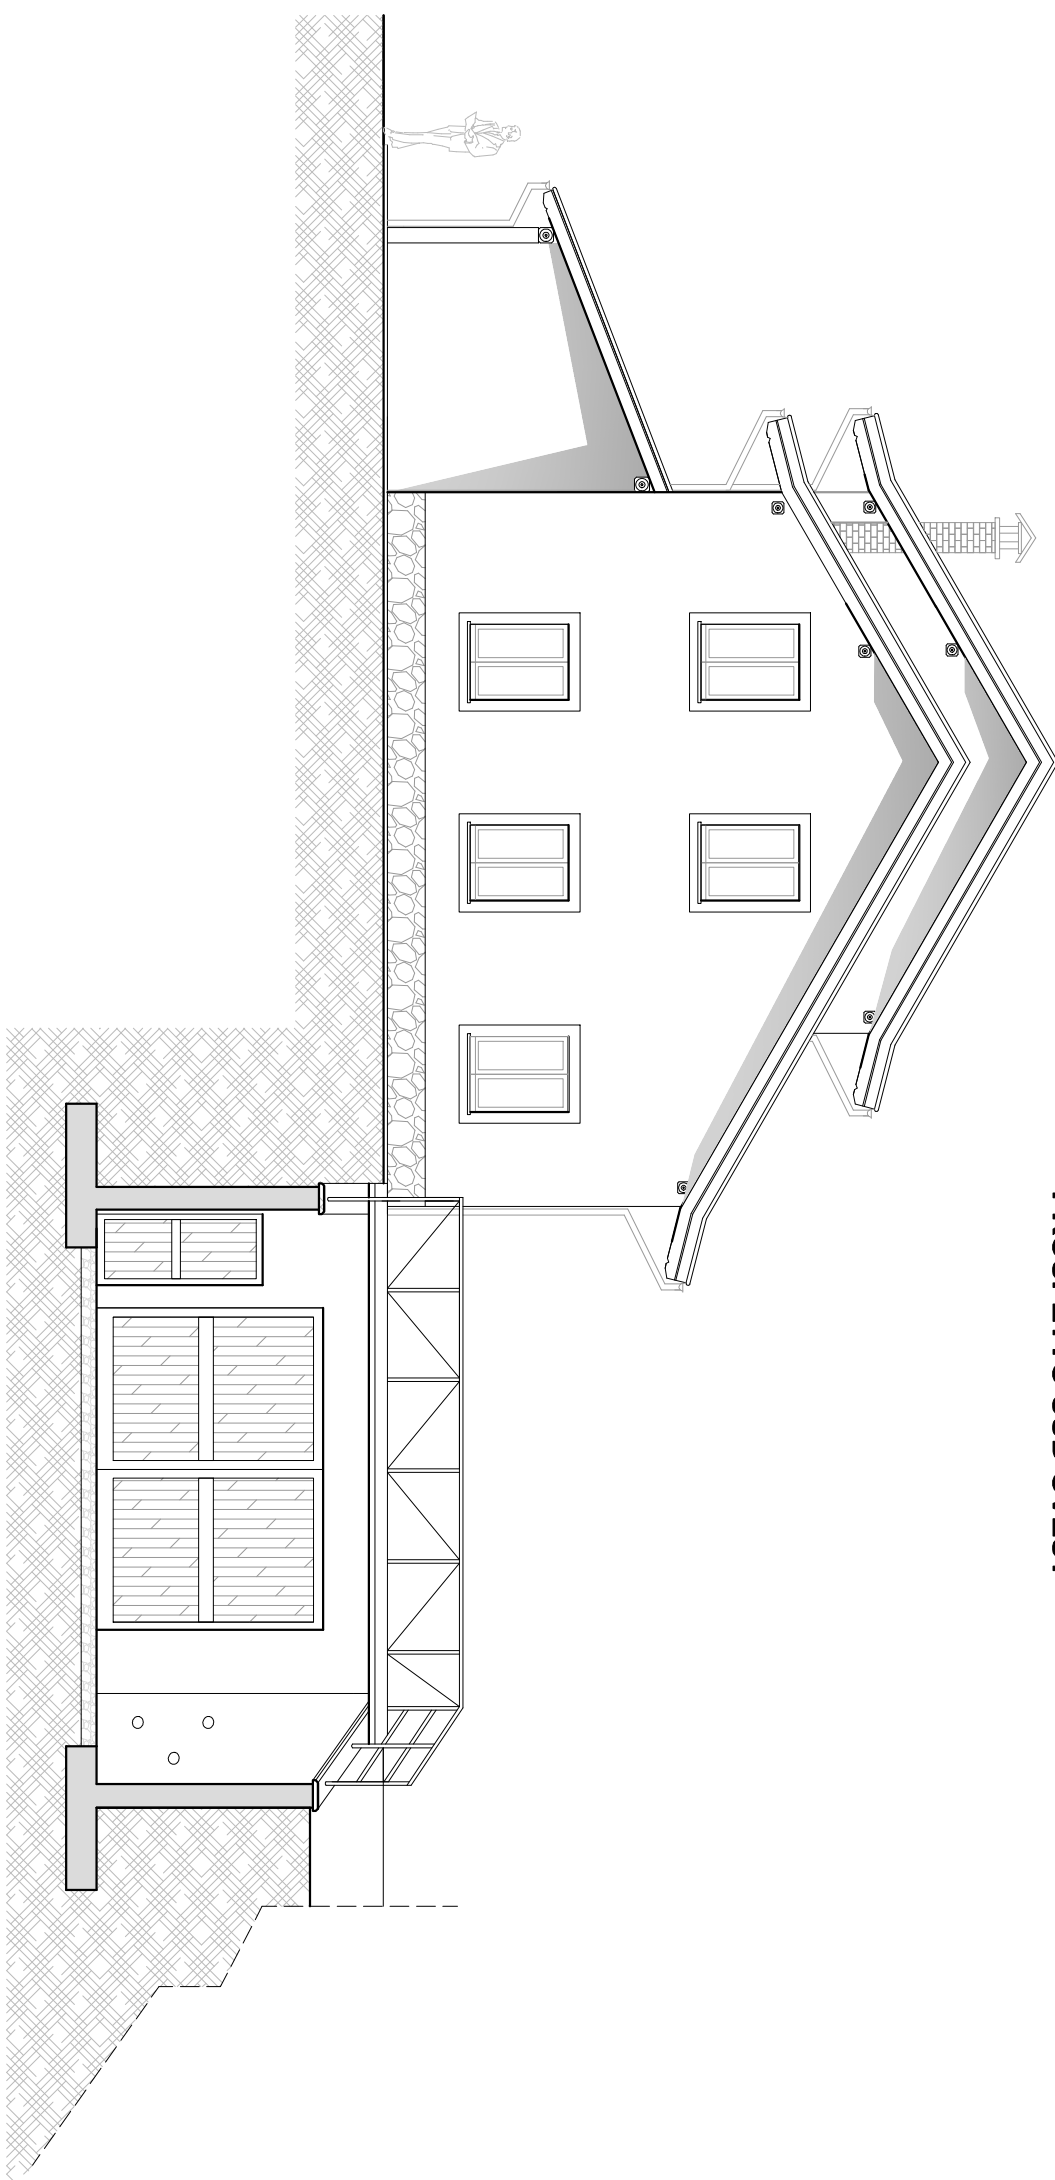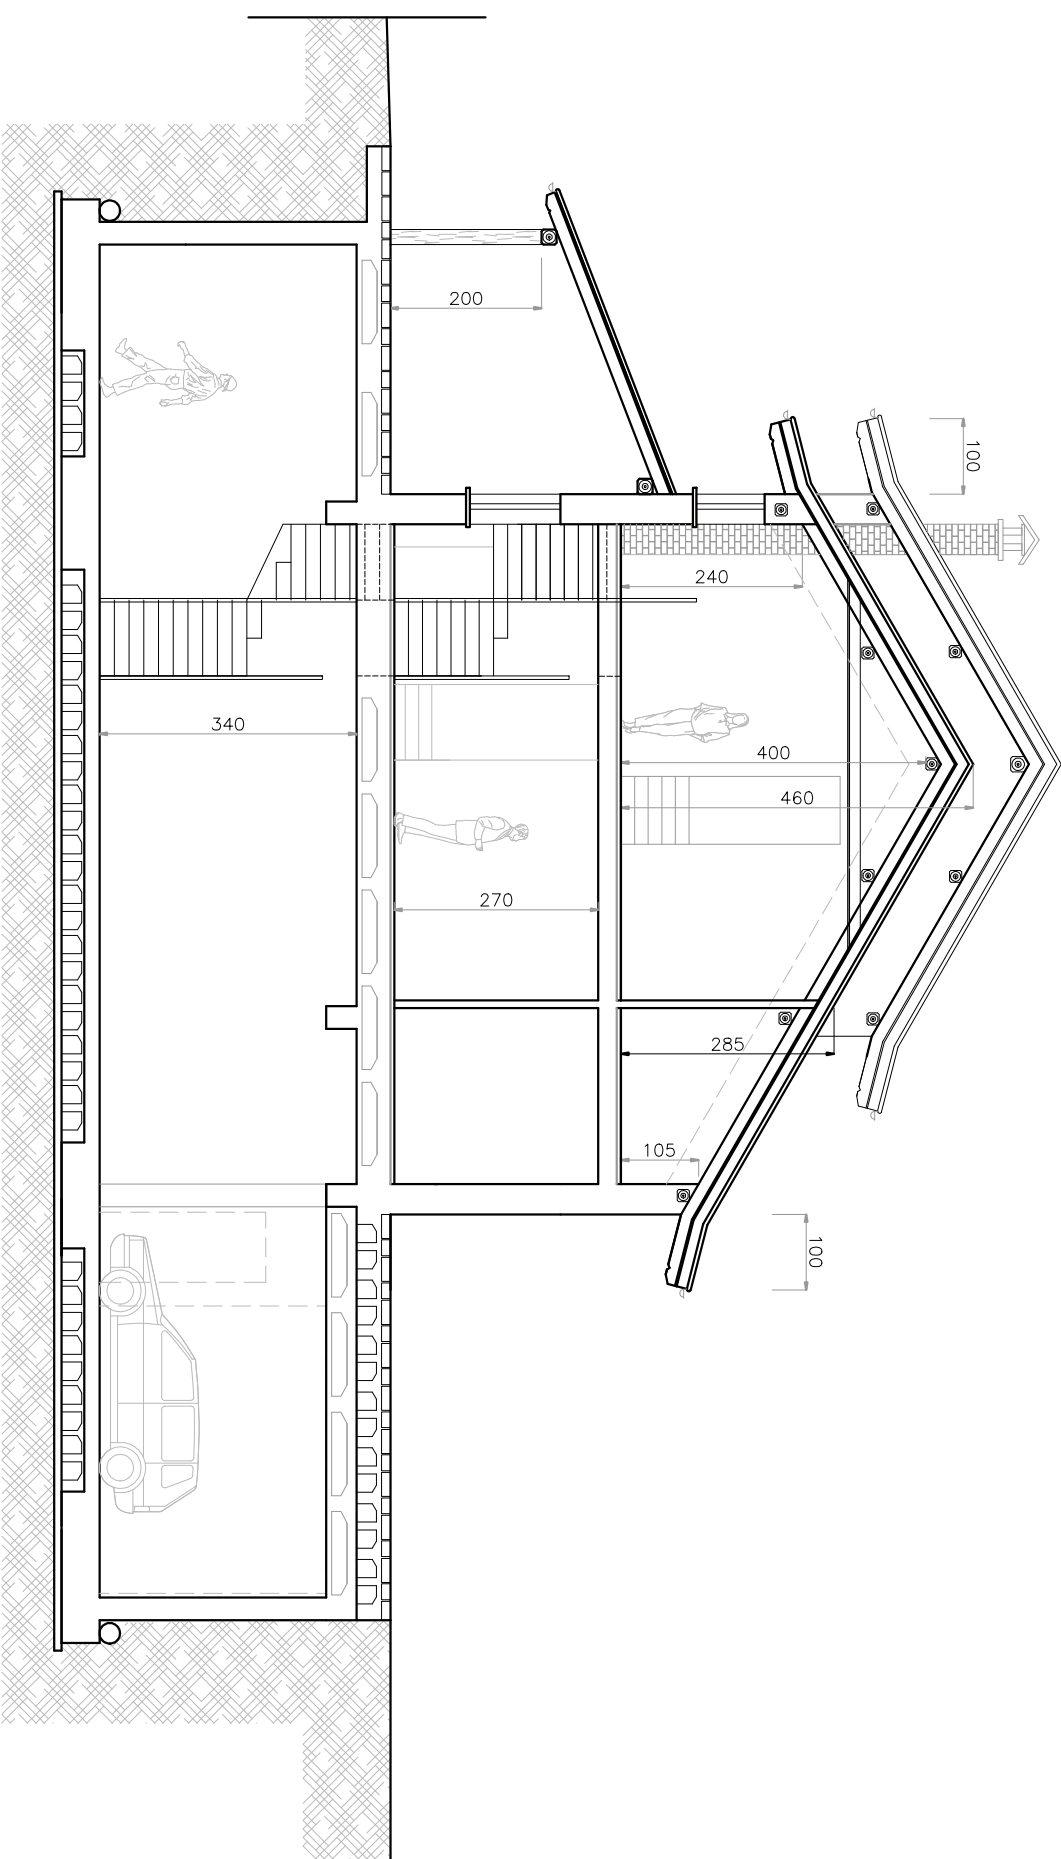**SEZIONE A'-A**

VERIFICA SUPERFICI AEROILLUMINANTI ED ALTEZZA LOCAL

Locale	Superficie (mq.)	Sup. finestrata (mq.)	Sup. finestrata (mq.)	Sup. Acquilluminante (mq.)	Altezza media (m.)	Verifica
Piano terreno						
Bagno	8,44	$8,44 \cdot \frac{3}{8} = 3,165$	1,001, 20=1,30	1,30=1,105	2,70	OK
Soggiorno Cucina	30,80	$30,80 \cdot \frac{3}{8} = 11,55$	344,100=1,30=3,30 104,100=2,10=2,10	6,00=3,85	2,70	OK
Taverna	29,90	$29,90 \cdot \frac{3}{8} = 11,21$	1,00=2,20=2,20 0,73=1,05=0,79 0,73=0,72=0,64 1,00=1,30=1,30	4,83=3,74	3,00	OK

	Piano Primo			
Bagno	7,30 7,20 ^{±0,91}	1,00 ^{±1,30} =1,80	1,30 ^{±0,91}	2,70 OK
Salotto	30,00 30,00 ^{±3,75}	2x(1,00x0,60)=1,60 2x(1,00x1,30)=2,60	4,40 ^{±3,75}	2,70 OK
Camera 1	11,97 11,87 ^{±1,49}	1,15x1,30=1,50	1,50 ^{±1,49}	2,70 OK
Camera 2	12,00 12,00 ^{±1,50}	1,15x1,40=1,60	1,50=1,50	2,70 OK

CALCOLO ONERI COMPENSATIVI

mq. incremento pari a: mq. 1,95

Inferiore al 2%

Oneri dovuti a mq. pari a €/mq. 31,75

Compensazione pari a mq. 1,95 x €/mq. 31,75 = € 61,92

COMUNE DI SASSELLO
Provincia di Savona

SEGNALAZIONE CERTIFICATA INIZIO ATTIVITA'

Ai sensi dell'art. 22 comma 2 del DPR 380/2001 e s.m.i.

"Variante in corso d'opera a permesso di costruire per parziale demolizione e ricostruzione di fabbricato irreparabilmente lesionato con contestuale realizzazione di locali interrati"

Ai sensi dell'art. 46 comma 4 delle NTA del vigente PRG

Committente Proprietario

ZUNINO Paolo
Nato a Sassello il 10/01/1955
Residente in Sassello (SV)
Via Piano 45/01
17046 Sassello (SV)
C.F. ZNN PLA 58A10 1453Y

Ubicazione intervento

Comune di Sassello
Località Bandite SNC
di cui al N.C.E.U. al Foglio 17 Mapp. 768
Subb. 1 e 2
ed al N.C.T. al Foglio 17 Mappali 72-74-768

PROGETTISTA

Geom. Brighenti Simone
Via Macarri 2
17046 Sassello (SV)
C.F. BRG SMN 78E09 1480G
P.Iva 01417330097
brighentisimone@tiscali.it
simone.brighenti@geopac.it
Tel. 3490969916

ELABORATI GRAFICI:

Progetto di variante



Dicembre 2025

TAVOLA: 3
Scala 1:100