



PLANIMETRIA GENERALE
Piano Quotato
Progetto di Variante

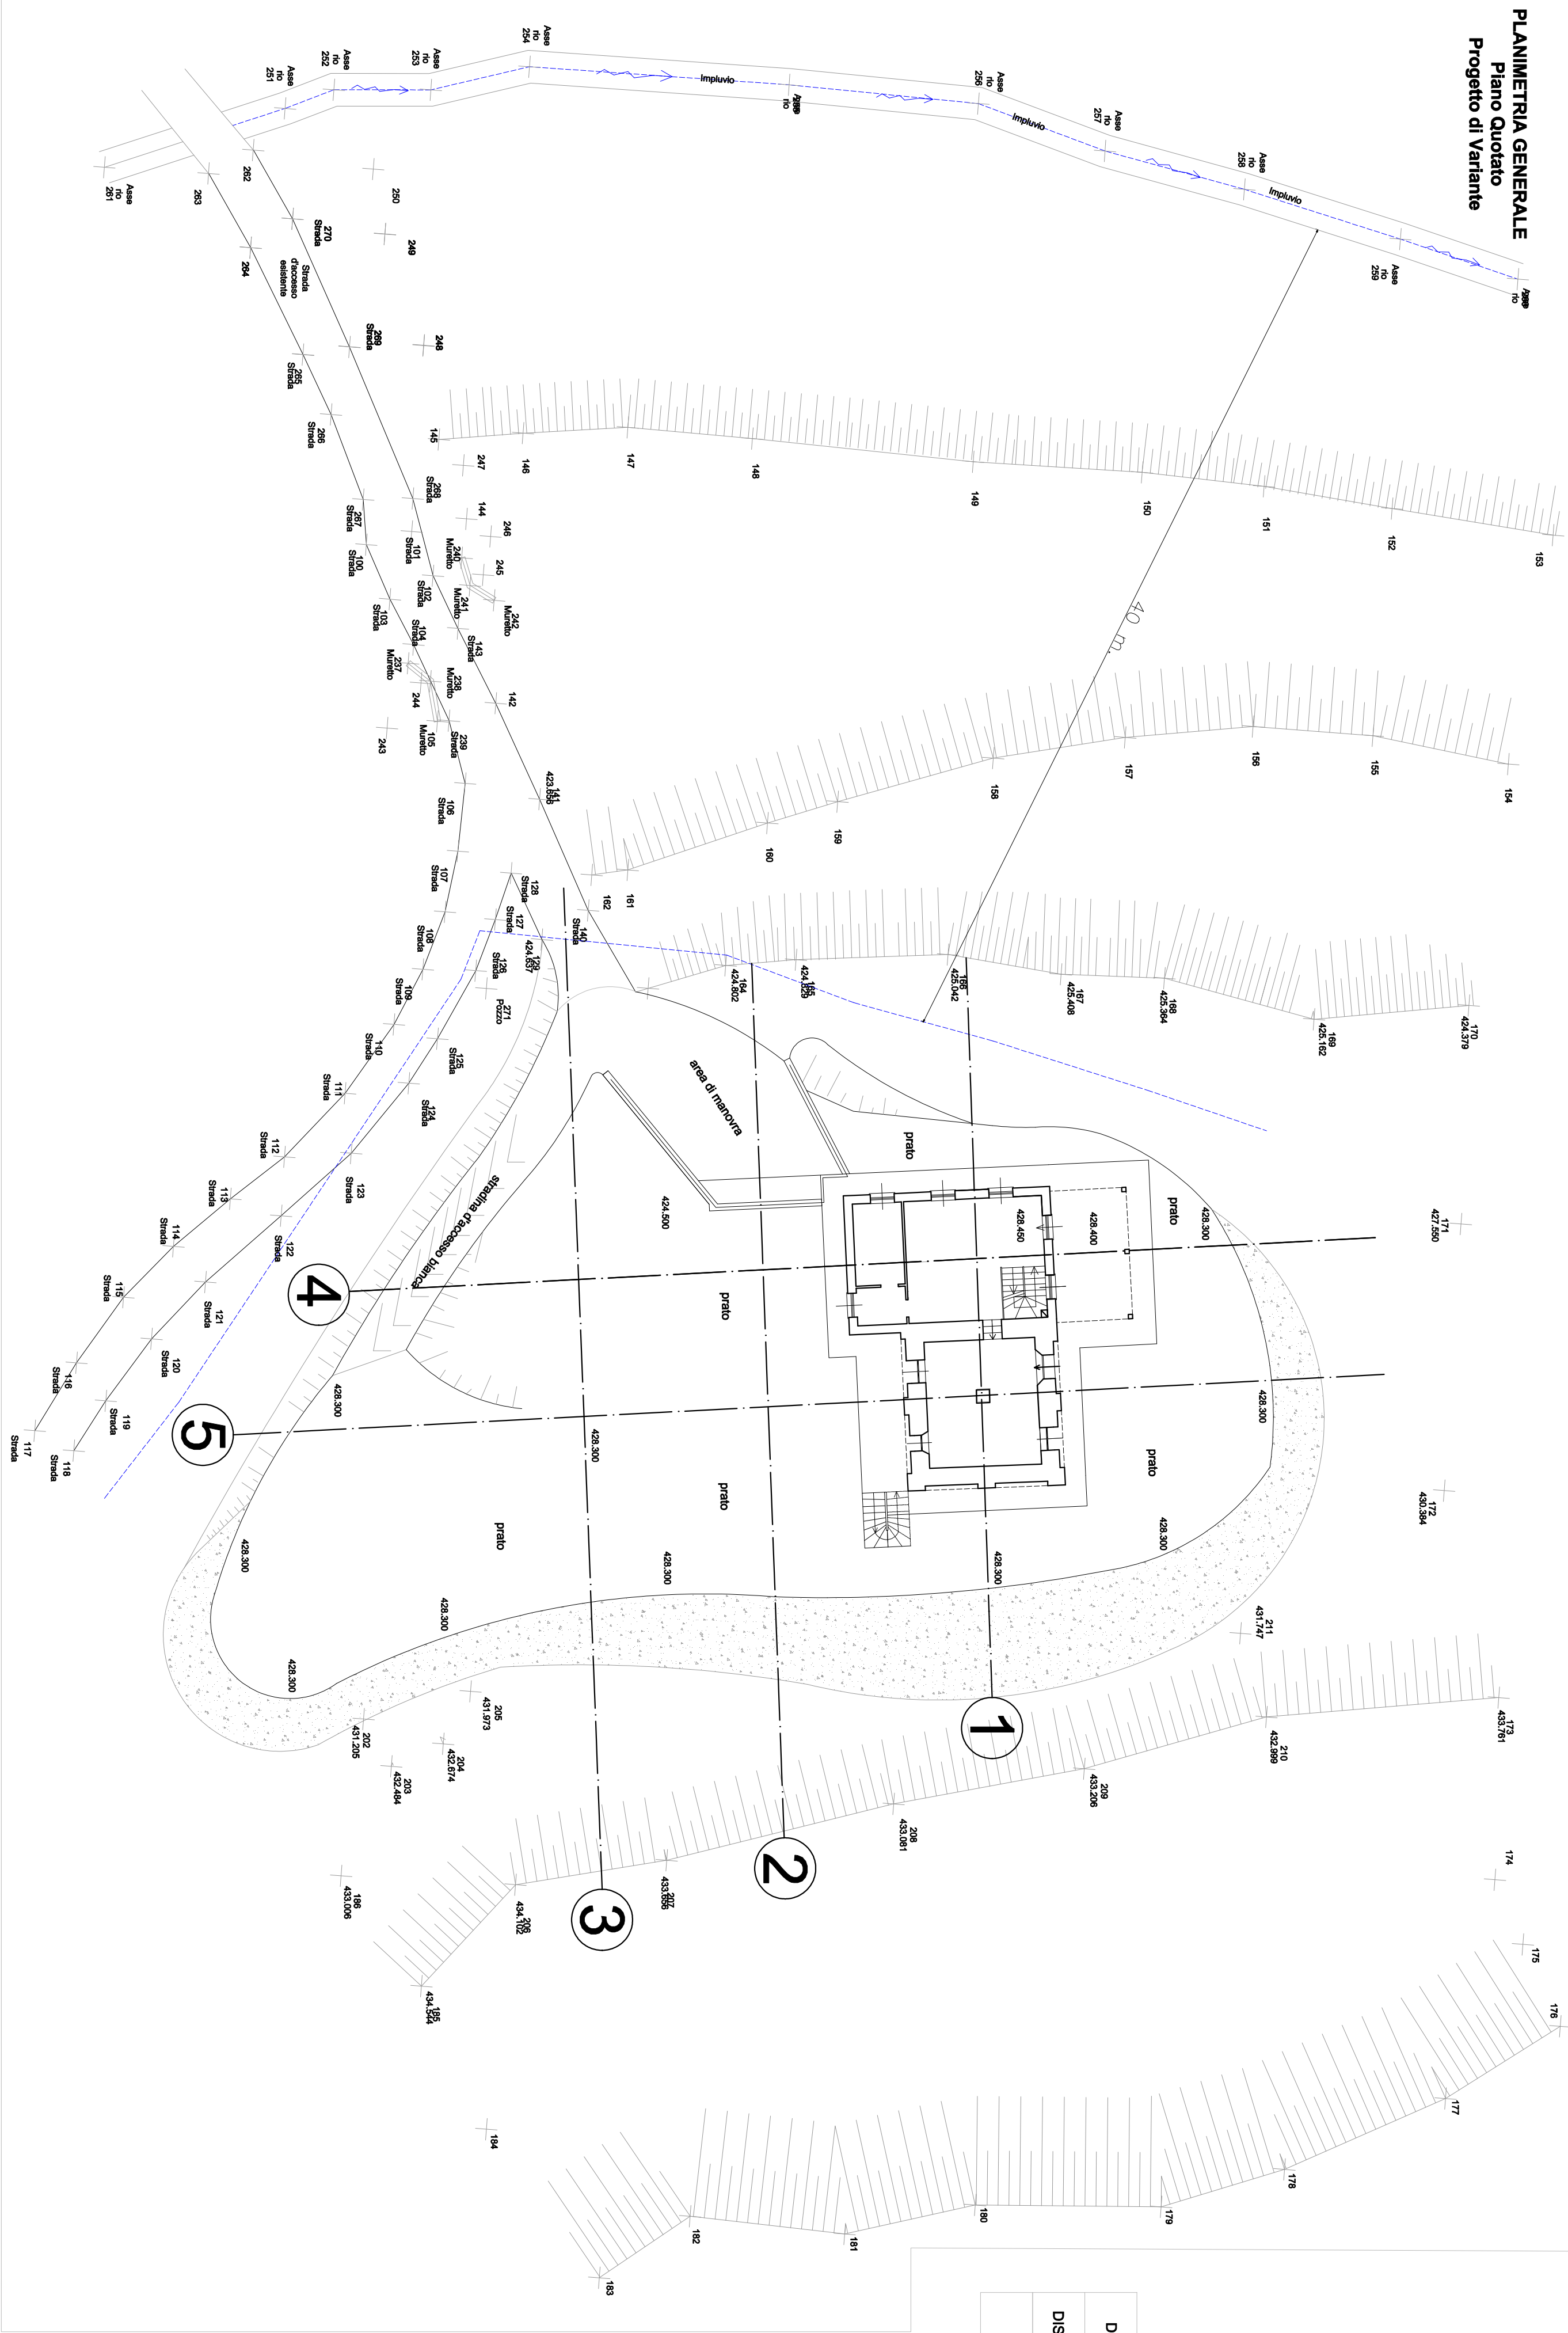


SEZ. 1-1

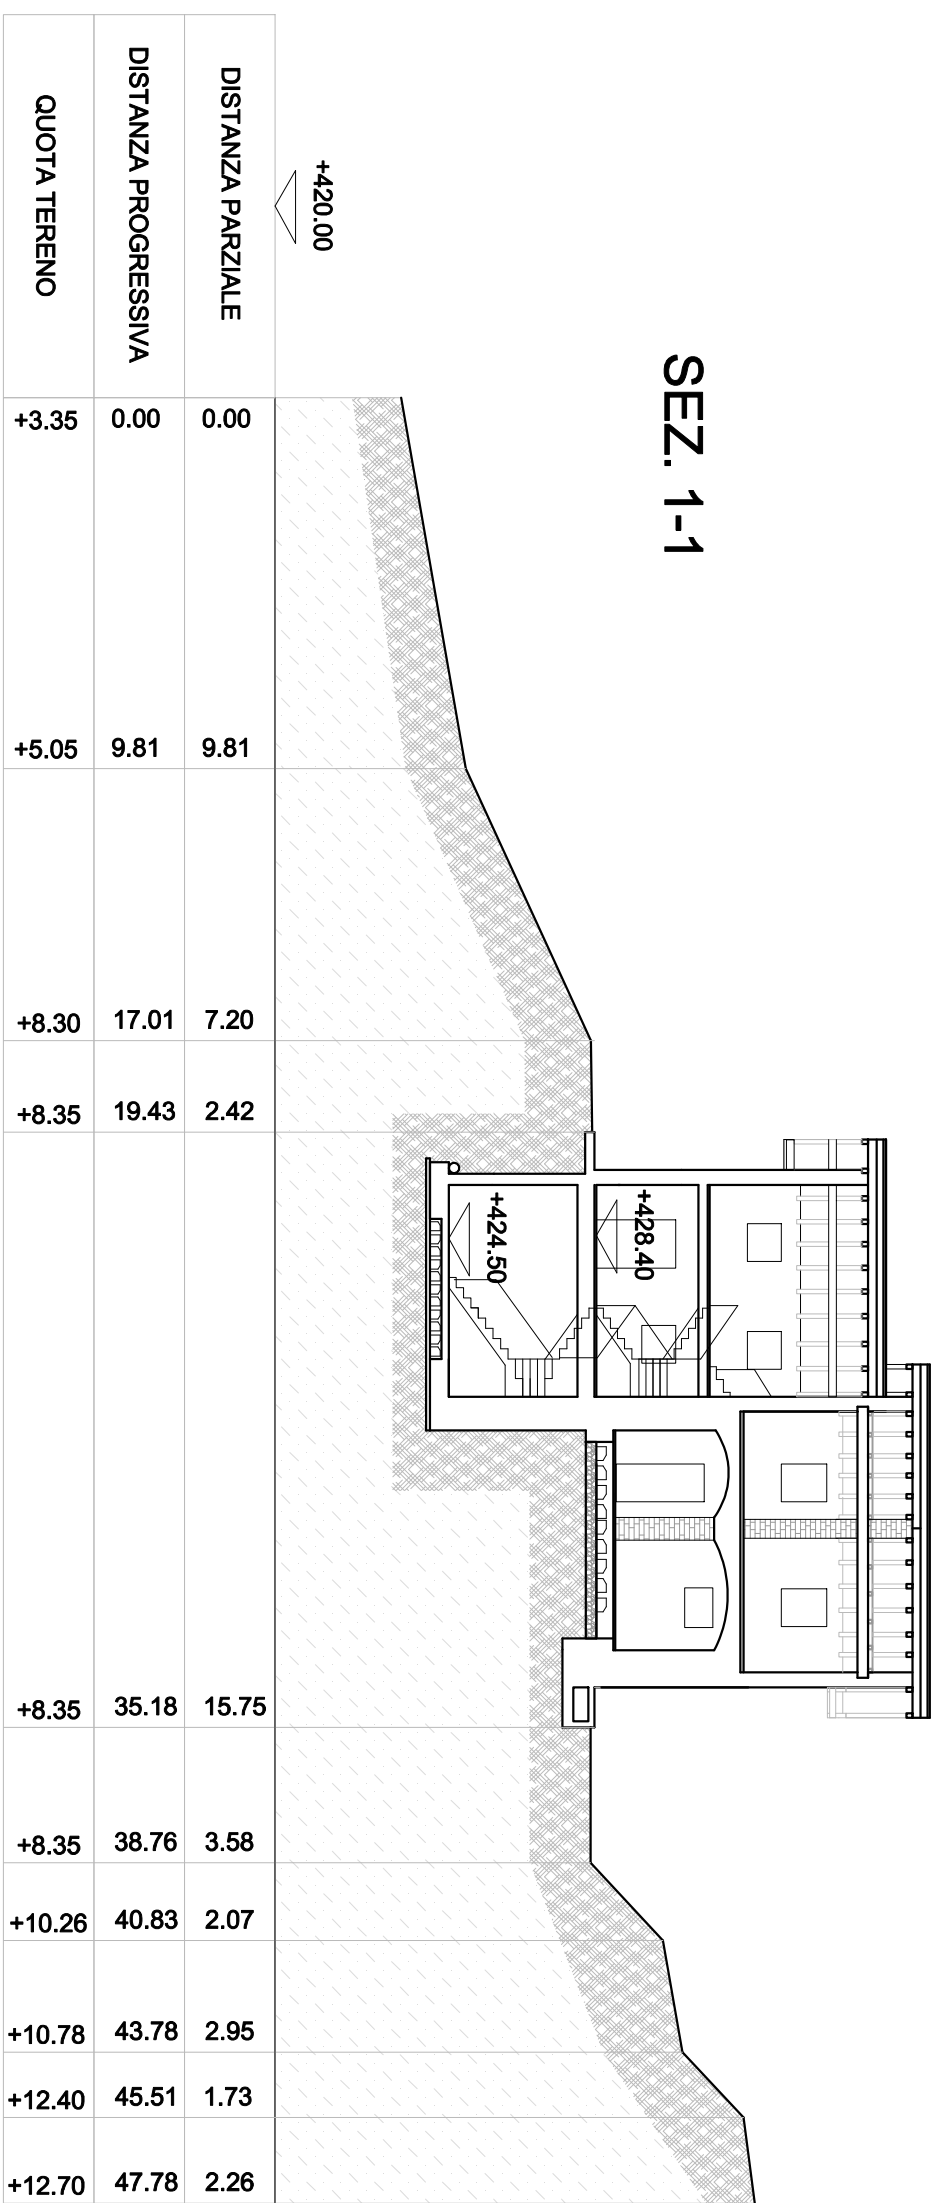


DISTANZA PARZIALE	0.00	9.81	17.01	19.43	35.18	38.76	40.83	43.78	45.51	47.78
DISTANZA PROGRESSIVA	0.00	9.81	17.01	19.43	35.18	38.76	40.83	43.78	45.51	47.78
QUOTA TERENO	+3.35	+5.05	+8.30	+8.35	+8.35	+8.35	+10.26	+10.78	+12.40	+12.70

SEZ. 2-2

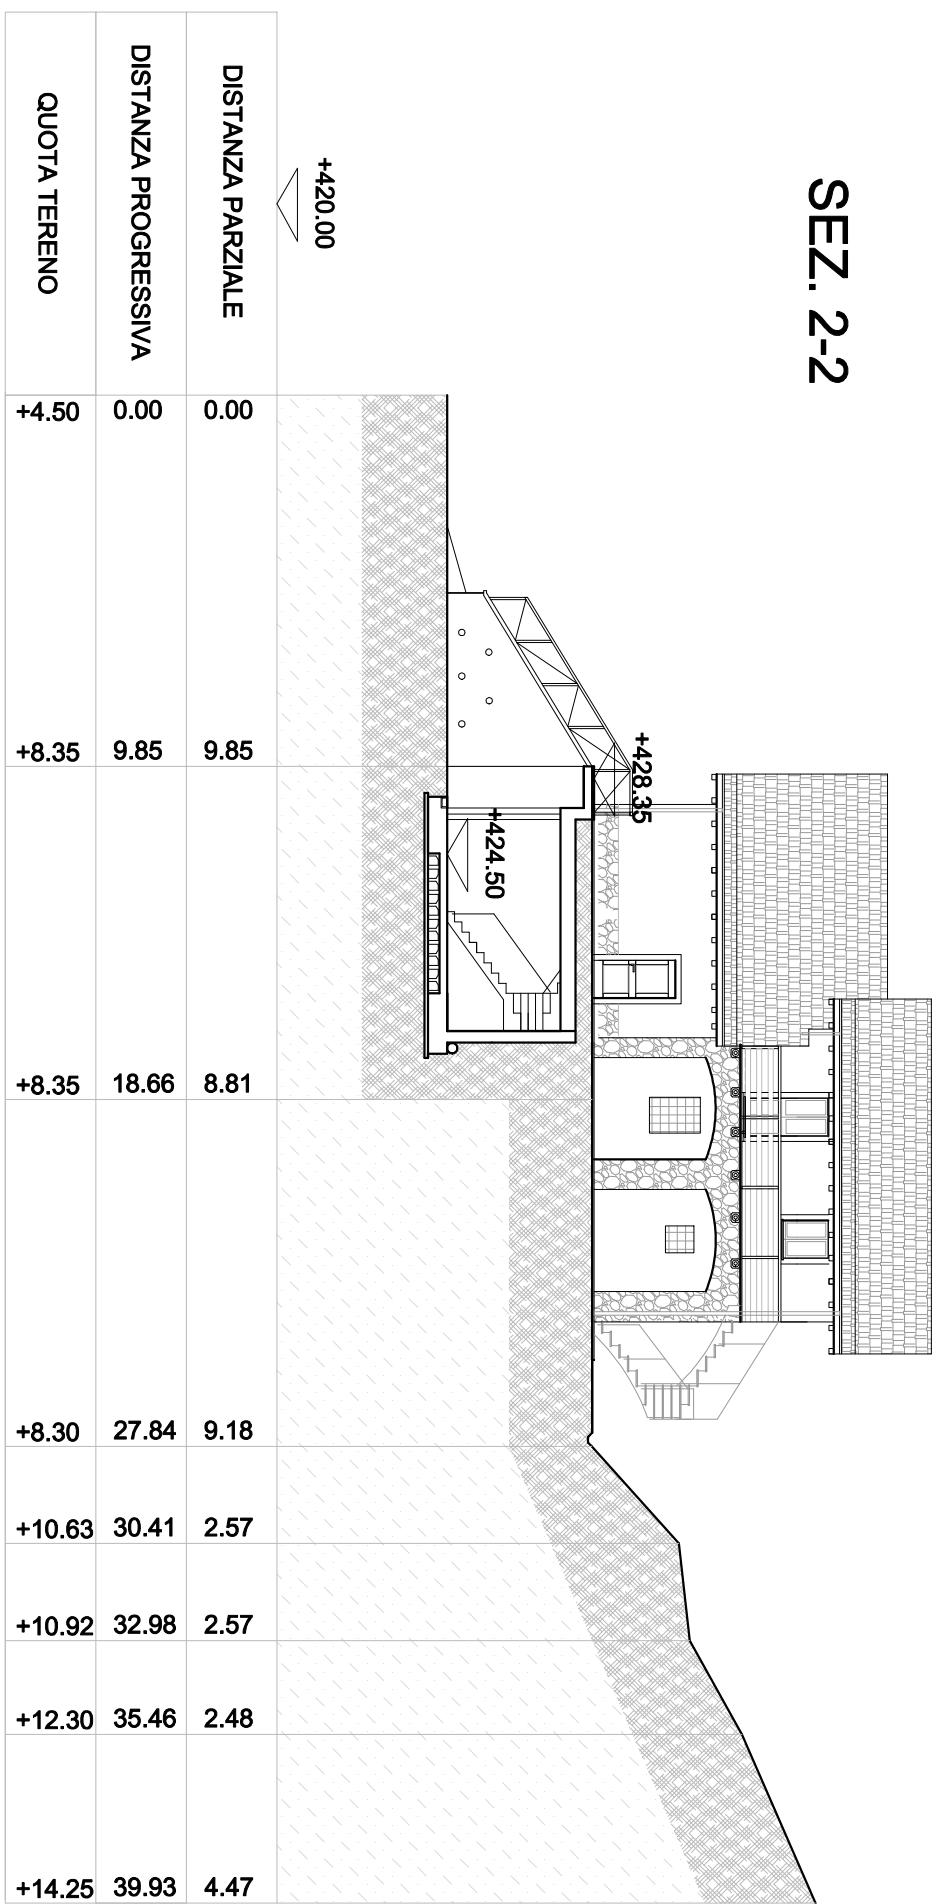


DISTANZA PARZIALE	0.00	9.85	18.66	27.84	30.41	32.98	35.46	39.93
DISTANZA PROGRESSIVA	0.00	9.85	18.66	27.84	30.41	32.98	35.46	39.93
QUOTA TERENO	+4.50	+8.35	+8.35	+8.30	+10.63	+10.92	+12.30	+14.25

SEZ. 3-3

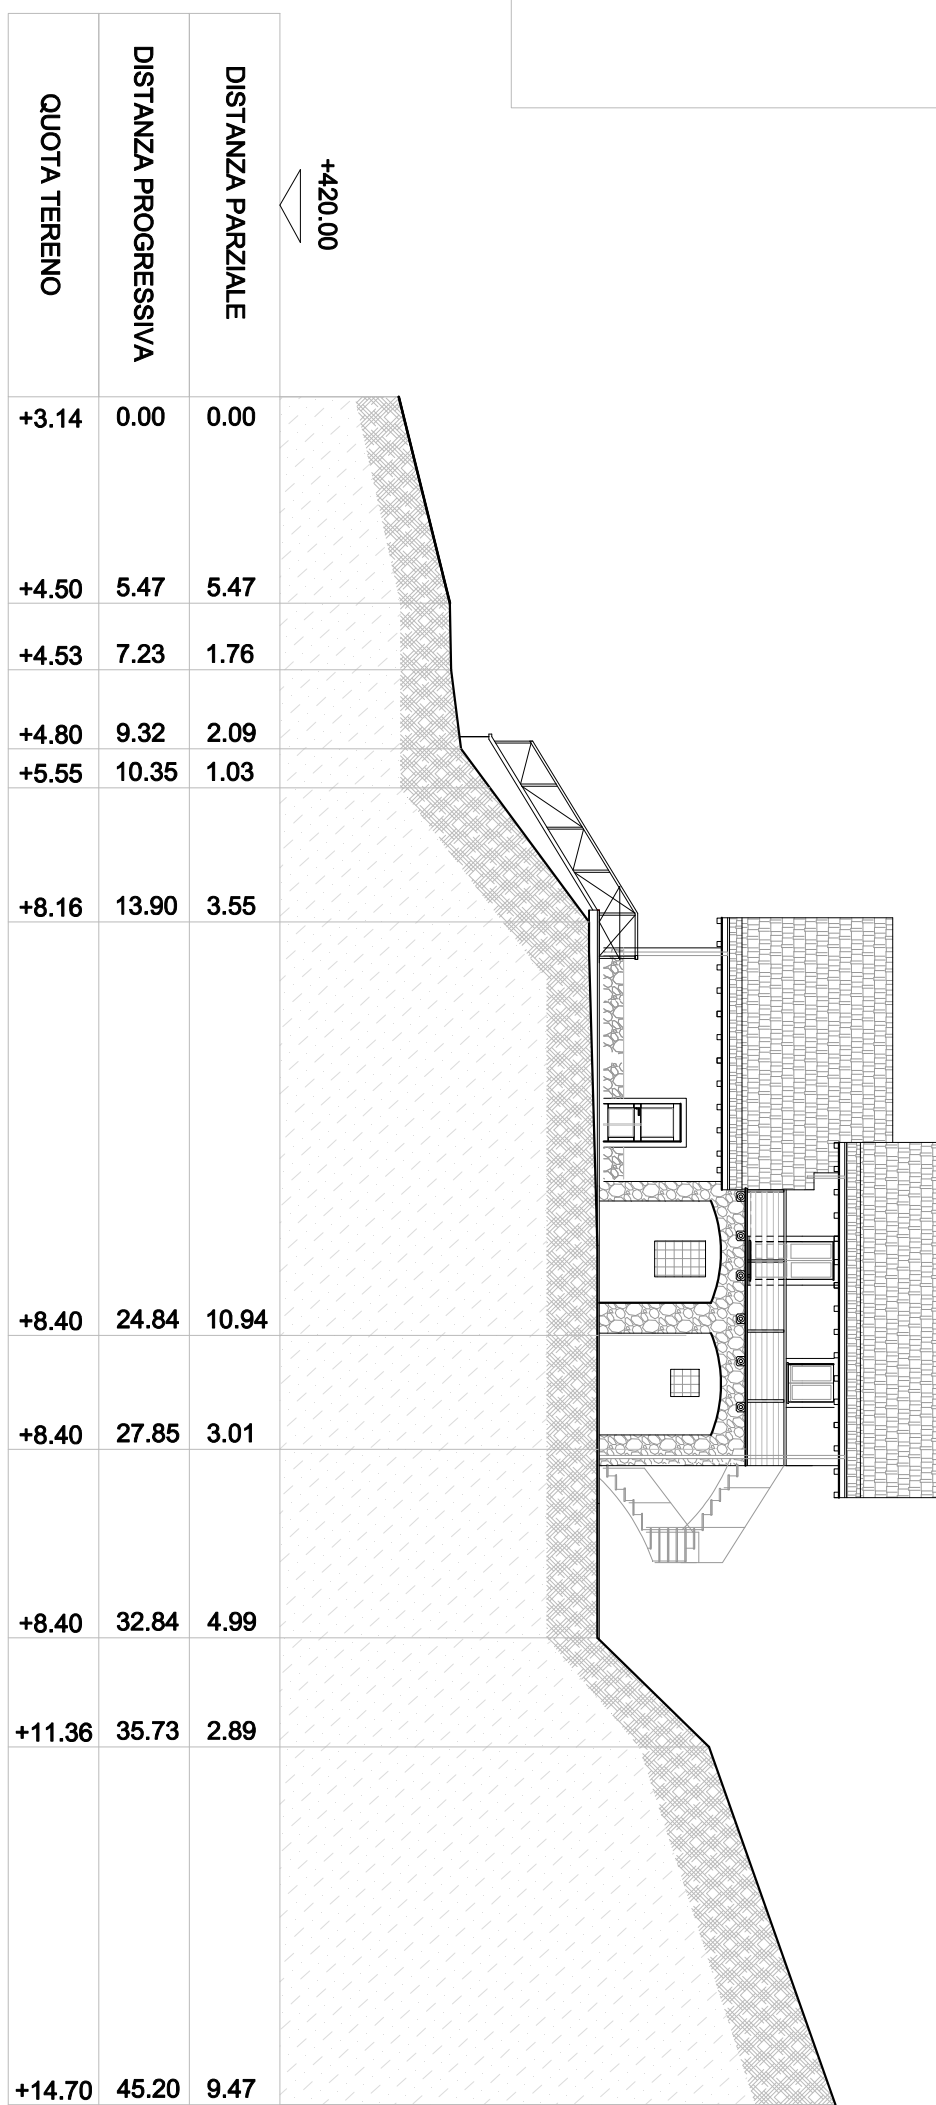

DISTANZA PARZIALE	0.00	5.47	7.23	9.32	10.35	13.90	24.84	27.65	32.84	35.73	45.20	9.47
DISTANZA PROGRESSIVA	0.00	5.47	7.23	9.32	10.35	13.90	24.84	27.65	32.84	35.73	45.20	9.47
QUOTA TERENO	+3.14	+4.50	+4.53	+4.80	+5.55	+8.16	+8.40	+8.40	+8.40	+11.36	+14.70	

SEZ. 5-5

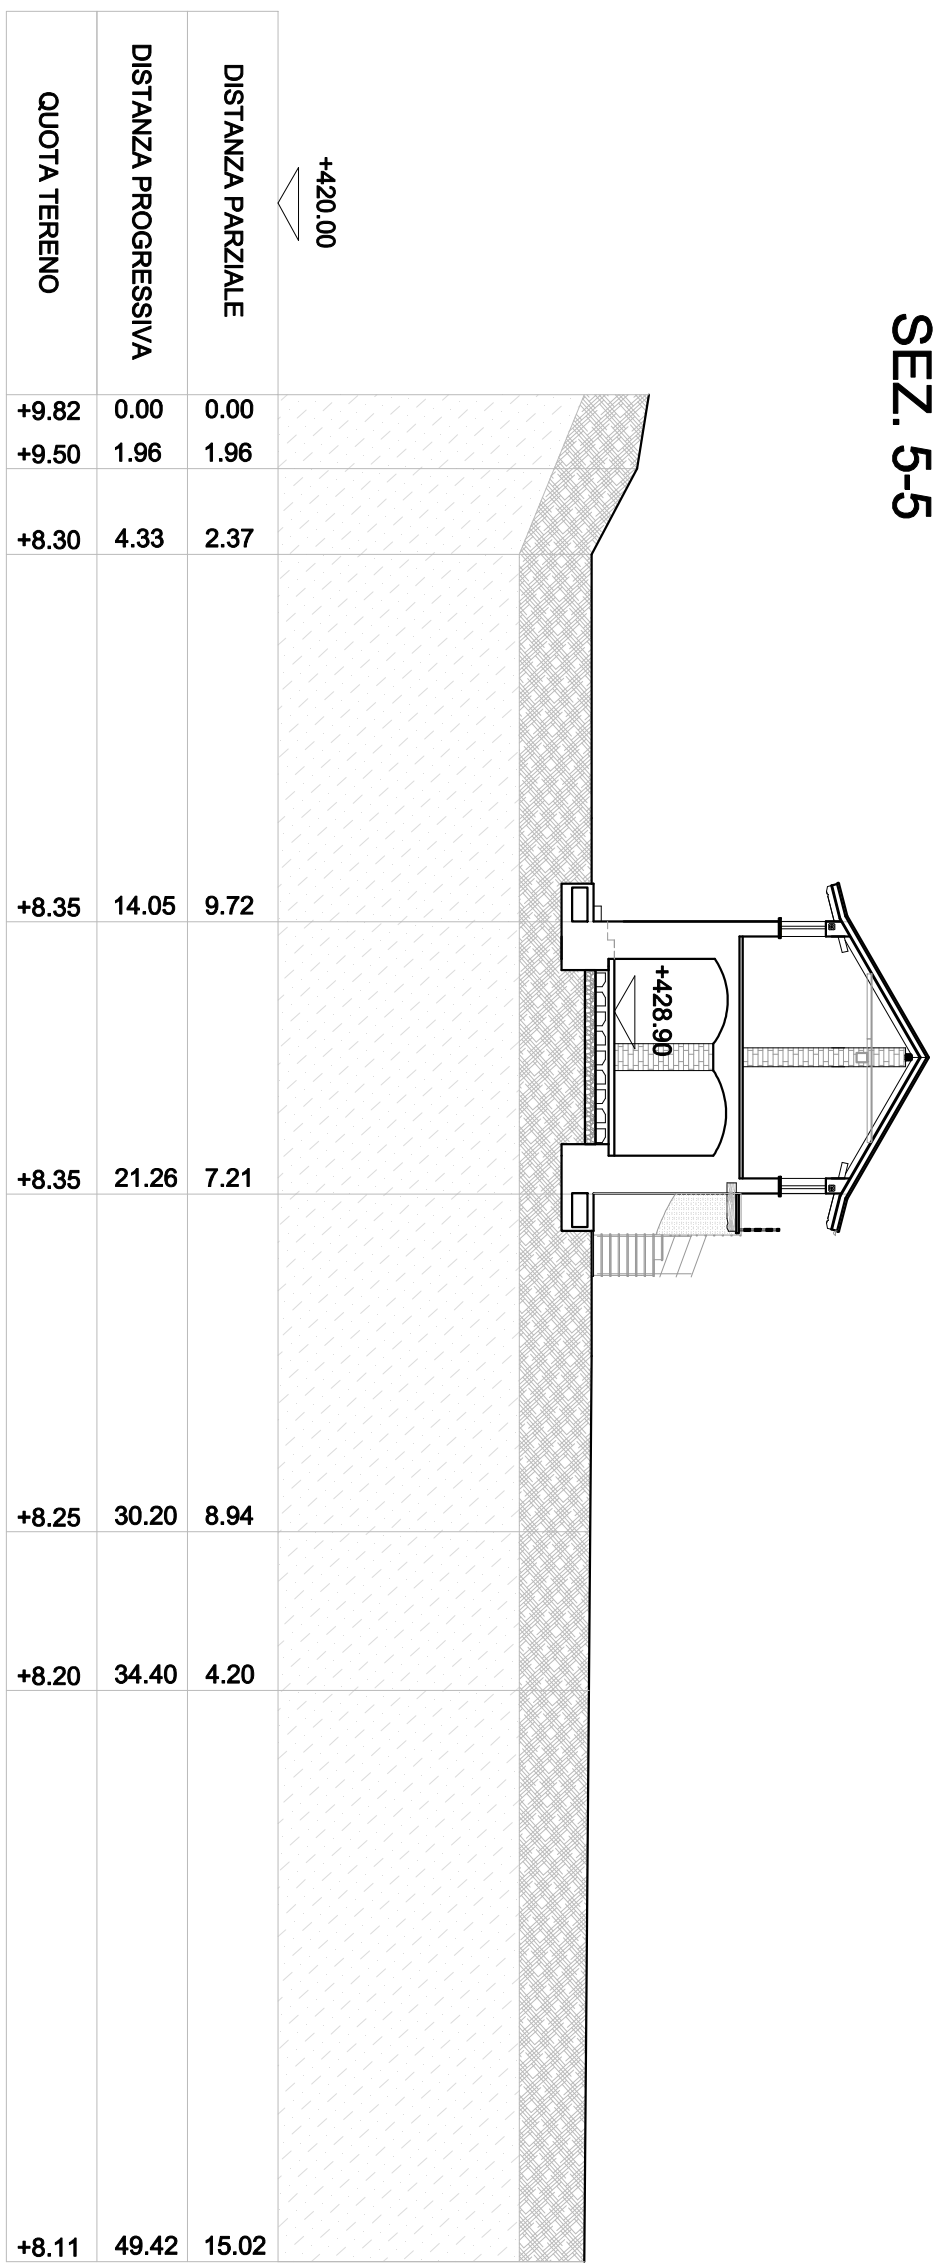

DISTANZA PARZIALE	0.00	4.33	14.05	21.26	30.20	34.40	49.42	15.02
DISTANZA PROGRESSIVA	0.00	4.33	14.05	21.26	30.20	34.40	49.42	15.02
QUOTA TERENO	+9.82	+9.50	+8.30	+8.35	+8.25	+8.20	+8.11	

SEZ. 4-4



DISTANZA PARZIALE	0.00	1.23	4.65	3.60	9.52	5.38	8.14	3.56	1.43	2.79	1.55
DISTANZA PROGRESSIVA	0.00	1.23	5.88	9.48	19.00	24.38	35.52	36.08	37.51	40.30	41.85
QUOTA TERENO	+9.12	+8.30	+8.35	+8.35	+8.35	+8.35	+4.40	+6.77	+7.20	+7.15	+6.70

COMUNE DI SASSELLO
Provincia di Savona

SEGNALAZIONE CERTIFICATA INIZIO ATTIVITA'
"Variante in corso d'opera a permesso di costruire per parziale demolizione e ricostruzione di fabbricato irreparabilmente lesionato con contestuale realizzazione di locali interrati"

Al sensi dell'art. 22 comma 2 del D.P.R. 380/2001 e s.m.i.

Comittente Proprietario:

ZUNINO Paolo
Nato a Sassello il 10/07/1958
Residente in Sassello (SV)
Via Piano 45/01
17046 Sassello (SV)
C.F. ZNN PLA 58A10 1453Y

Ubicazione Intervento:

Comune di Sassello
Località Bardile SNC
di cui al N.C.E.U. al Foglio 17 Mapp. 768
Subb. 1 e 2
ed al N.C.T. al Foglio 11 Mappai 72-74-768

PROGETTISTA:

Geom. Brighenti Simone
Via Marsani 2
17046 Sassello (SV)
C.F. BRG SMN 78C09 1480G
P.Iva 01417330097
brighentisimone@iscail.it
simone.brighenti@pec.it
Tel. 3460869916

ELABORATI GRAFICI:

PIANO QUOTATO
Variante in corso d'opera



TAVOLA: 6
Scala 1/200

Dicembre 2025